


WYS TYCHY, 2. 4912/58

Dotyczy danych

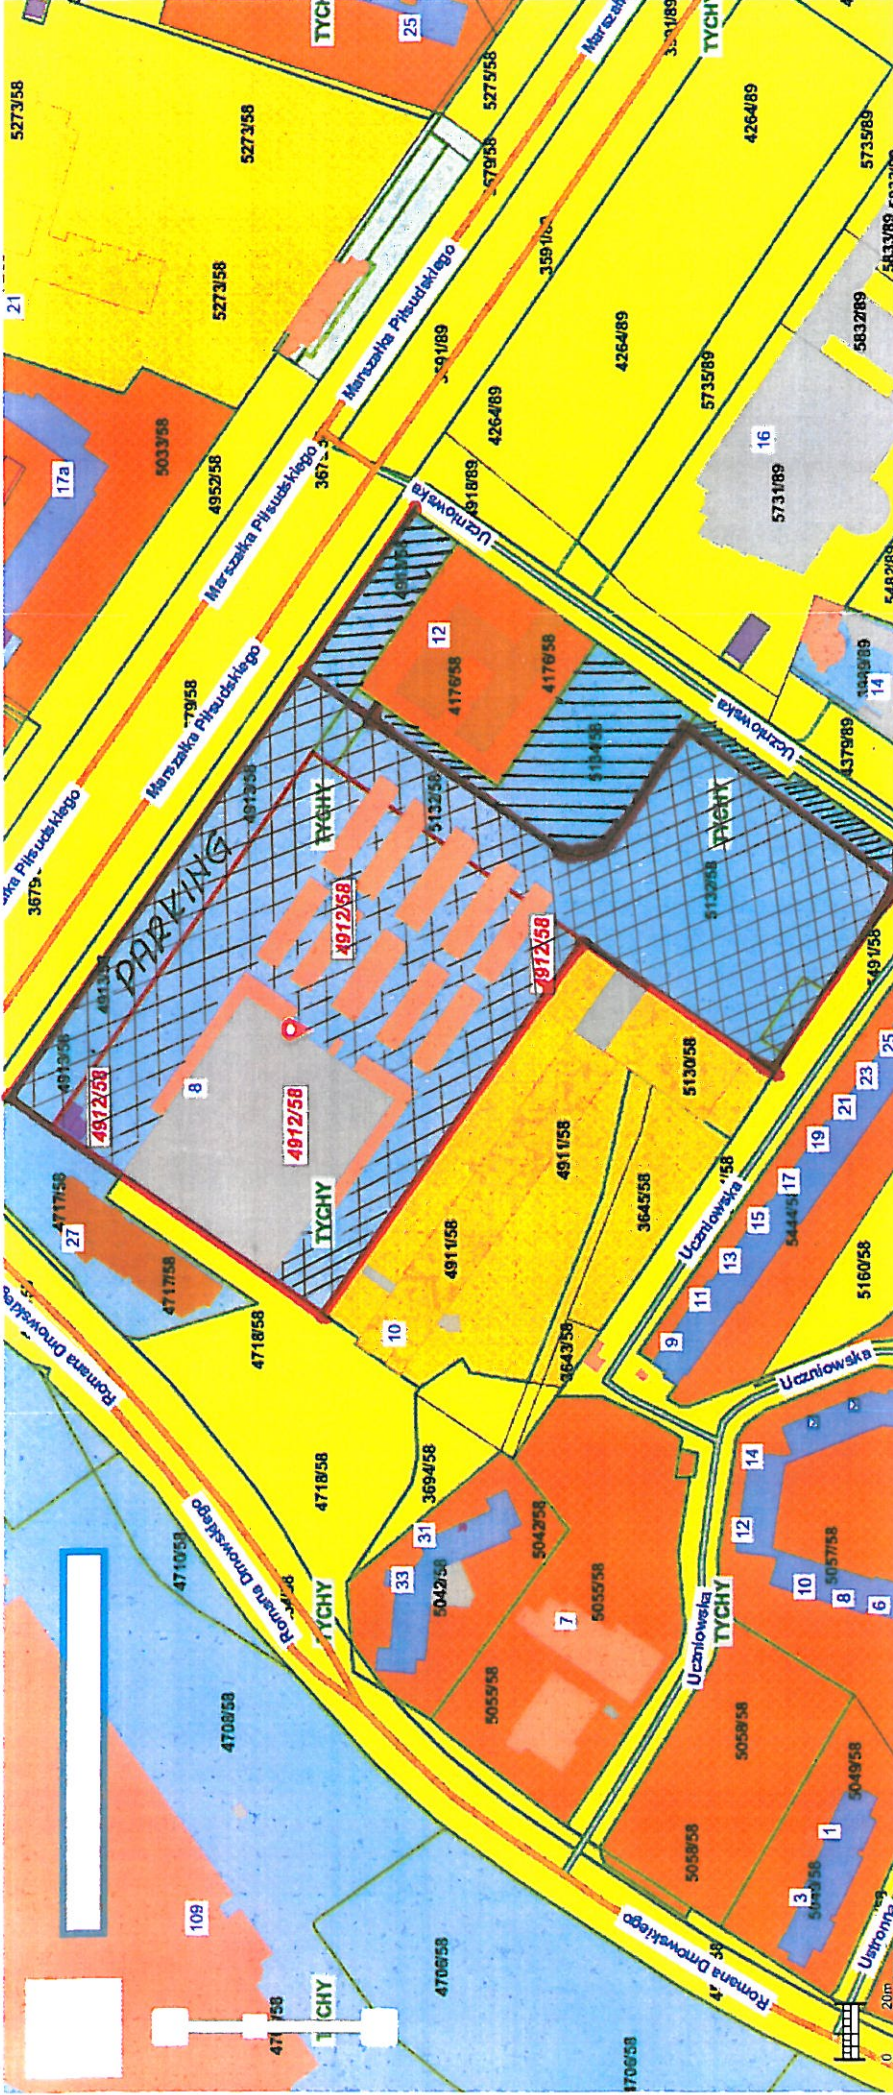

Znaleziono 2 obiekty na 2 warstwach

1: 2 000

Mapa: Układ 1965 strefa V

Kursor: X: 238972.26 Y: 852729.94

N: 50° 06' 23.31" E: 18° 59' 03.00"

Wersja: 8.0



- TEREN OBIĘTU HANLOWEGO
PRZEZNACZONY DO ODŚWIEŻANIA