

Mapy i wykaz terenów objętych przedmiotem zamówienia:

„Kompleksowe utrzymanie czystości i koszenie na terenach administrowanych przez

„Śródmieście” Sp. z o.o.”

ZNAK: 06/2020/ZP

DZIAŁ II

Pokos trawy wraz z jej wywozem i utylizacją

Wykaz nieruchomości objętych zamówieniem:

- numer działki 2386, al. Jana Pawła II, KA1T/00031961/0 o powierzchni 18.185m²;
- numer działki 1026/2, al. Jana Pawła II, KA1T/00025508/2 o powierzchni 252m²;
- numer działki 2607/2385, al. Jana Pawła II, KA1T/00031961/0 o powierzchni 5.398m²;
- numer działki 5317, al. Jana Pawła II, KA1T/00031956/2 o powierzchni 4.560m²;
- numer działki 4121/79, al. Jana Pawła II, KA1T/00031956/2 o powierzchni 115m²;
- numer działki 4119/73, al. Jana Pawła II, KA1T/00031957/0 o powierzchni 478m²;
- numer działki 4139/80, al. Jana Pawła II, KA1T/00031958/6 o powierzchni 473m²;
- numer działki 1707/79, al. Jana Pawła II, KA1T/00031960/3 o powierzchni 74m²;
- numer działki 1705/79, al. Jana Pawła II, KA1T/00031960/3 o powierzchni 4m²;
- numer działki 1704/78, al. Jana Pawła II, KA1T/00031960/3 o powierzchni 294m²;
- numer działki 1702/78, al. Jana Pawła II, KA1T/00031960/3 o powierzchni 156m²;
- numer działki 1700/64, al. Jana Pawła II, KA1T/00031960/3 o powierzchni 290m²;
- numer działki 1699/64, al. Jana Pawła II, KA1T/00031960/3 o powierzchni 1.561m²;
- numer działki 1698/63, al. Jana Pawła II, KA1T/00031960/3 o powierzchni 565m²;
- numer działki 1695/49, al. Jana Pawła II, KA1T/00031960/3 o powierzchni 329m²;
- numer działki 2539/49, al. Jana Pawła II, KA1T/00031960/3 o powierzchni 2.892 m²;
- numer działki 2541/49, al. Jana Pawła II, KA1T/00031960/3 o powierzchni 491m²;
- numer działki 1048/26, al. Jana Pawła II, KA1T/00031960/3 o powierzchni 2.419m²;
- numer działki 1046/22, al. Jana Pawła II, KA1T/00031960/3 o powierzchni 3.214m²;
- numer działki 1044/21, al. Jana Pawła II, KA1T/00031960/3 o powierzchni 1.029m²;
- numer działki 1494/20, al. Jana Pawła II, KA1T/00031960/3 o powierzchni 758m²;
- numer działki 1040/16, al. Jana Pawła II, KA1T/00031960/3 o powierzchni 879m²;
- numer działki 1038/16, al. Jana Pawła II, KA1T/00031960/3 o powierzchni 650m²;
- numer działki 1036/11, al. Jana Pawła II, KA1T/00031960/3 o powierzchni 1.460m²;
- numer działki 1028/6, al. Jana Pawła II, KA1T/00031960/3 o powierzchni 974m²;
- numer działki 765/16, al. Jana Pawła II, KA1T/00031960/3 o powierzchni 517m²;
- numer działki 764/16, al. Jana Pawła II, KA1T/00031960/3 o powierzchni 213m²;
- numer działki 2606/2385, al. Jana Pawła II, KA1T/00031961/0 o powierzchni 735m²;
- numer działki 4527/26, ul. Kopernika, KA1T/00072958/5 o powierzchni 2.711m²;
- numer działki 4176/58, al. Marszałka Piłsudskiego, KA1T/00025508/2 o powierzchni 820m²;
- numer działki 5132/58, ul. Uczniowska, KA1T/00043016/8 o powierzchni 8.720m²;
- numer działki 5134/58, ul. Uczniowska, KA1T/00030840/9 o powierzchni 2.951m²;
- numer działki 5133/58, ul. Uczniowska, KA1T/00043016/8 o powierzchni 778m²;
- numer działki 5131/58, ul. Uczniowska, KA1T/00043016/8 o powierzchni 235m²;
- numer działki 2664/47, al. Bielska, KA1T/0002743/0 o powierzchni 234m²;




Temat: Domyślny






Temat: Domyślny



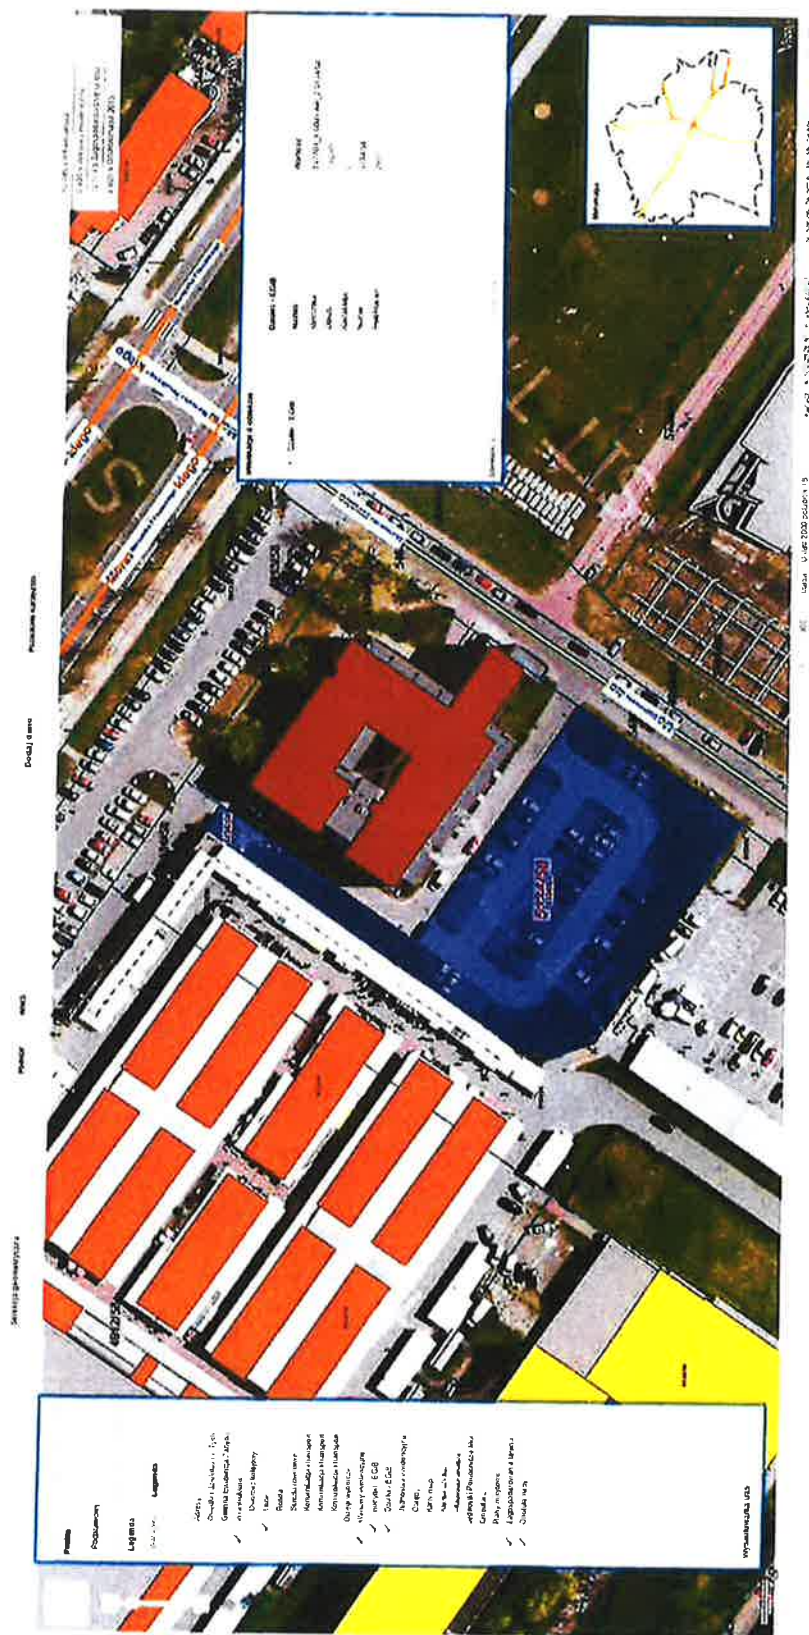

Temat: Domyślny

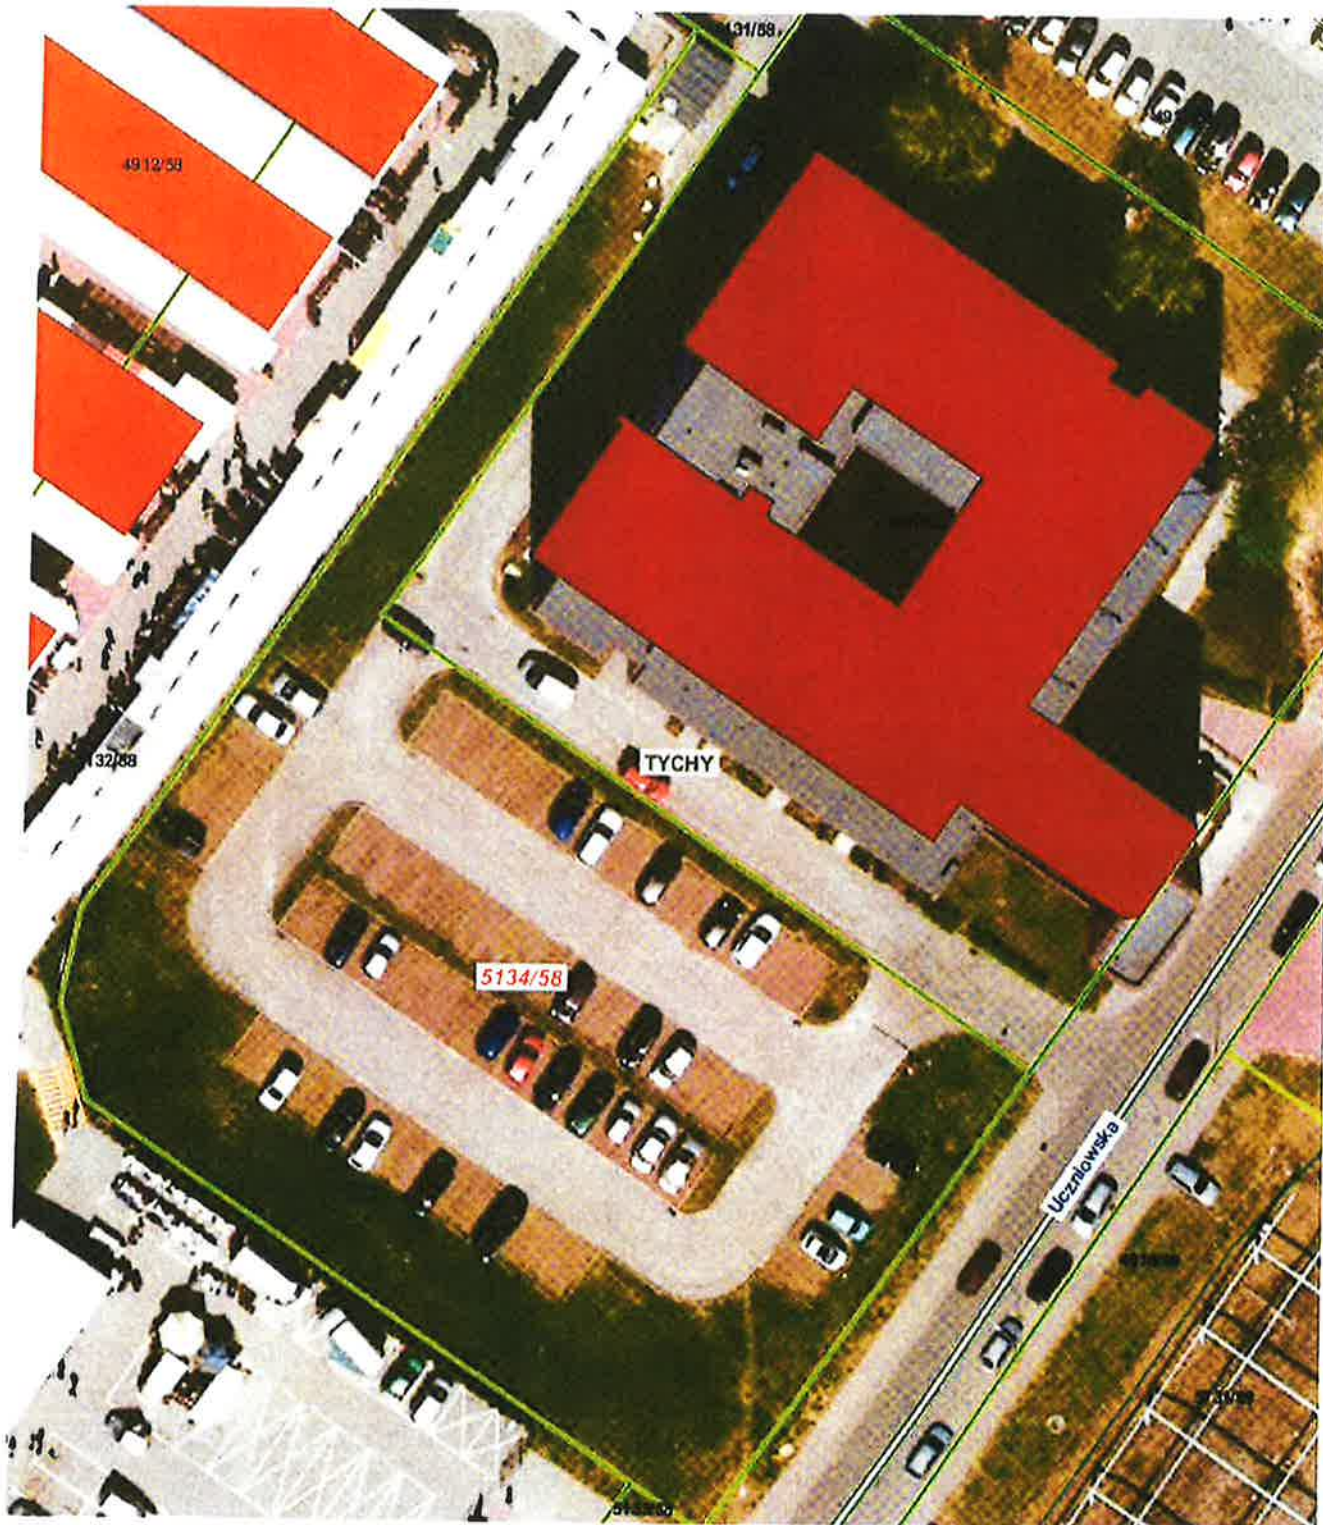



Temat: Domyślny




Skala: 1:800


Współrzędne środka mapy. X: 5552825.6935 Y: 6570437.3205



Uwaga: Ten wydruk ma charakter wyłącznie poglądowy i w żadnym razie nie może być traktowany jako dokument oficjalny.

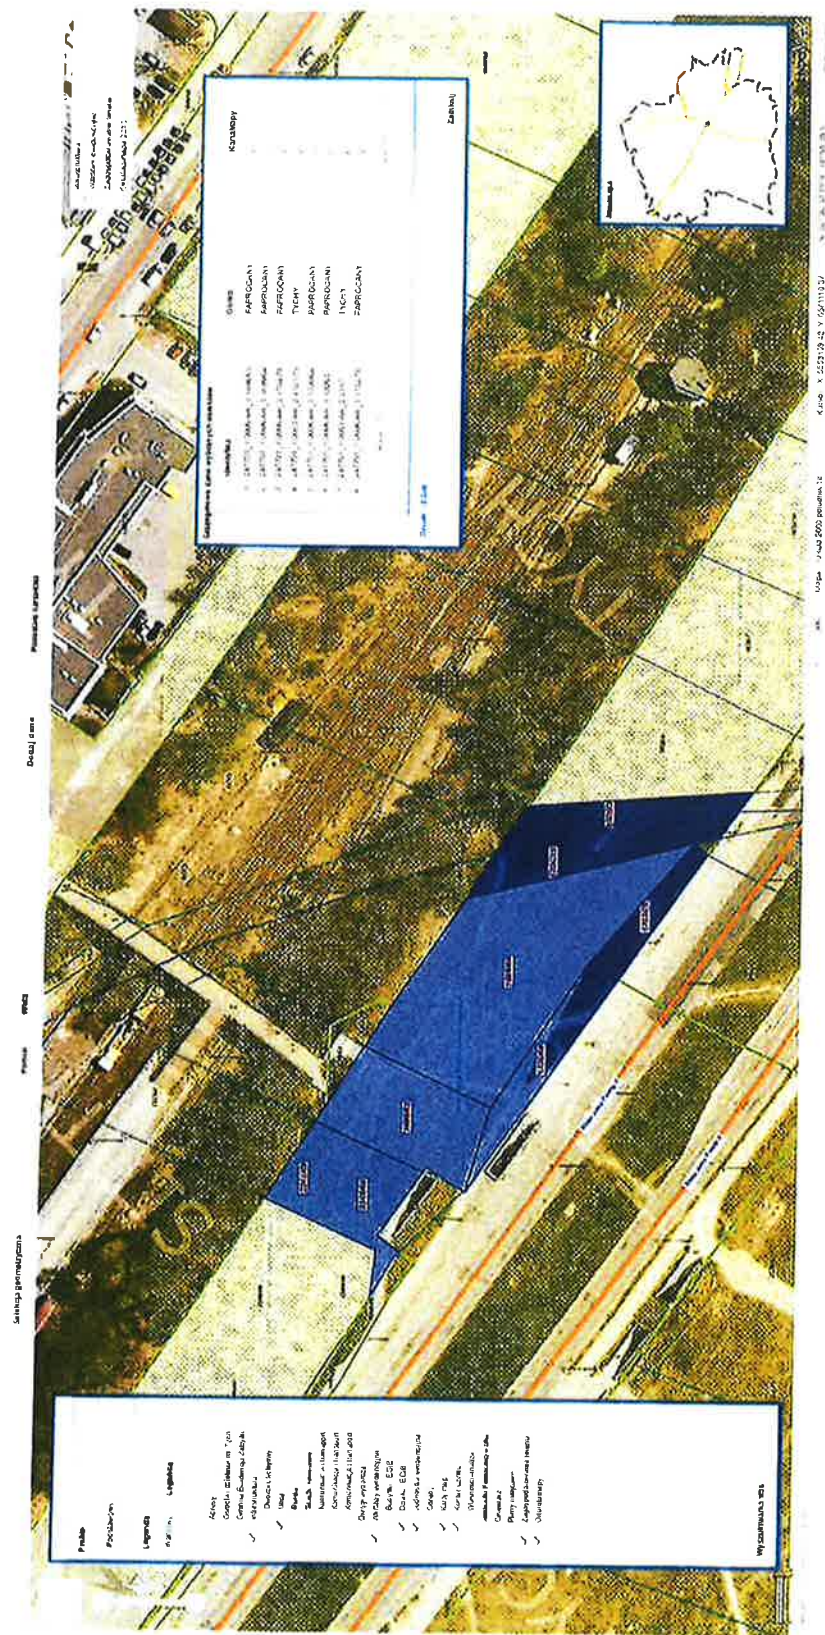


Temat: Domyślny

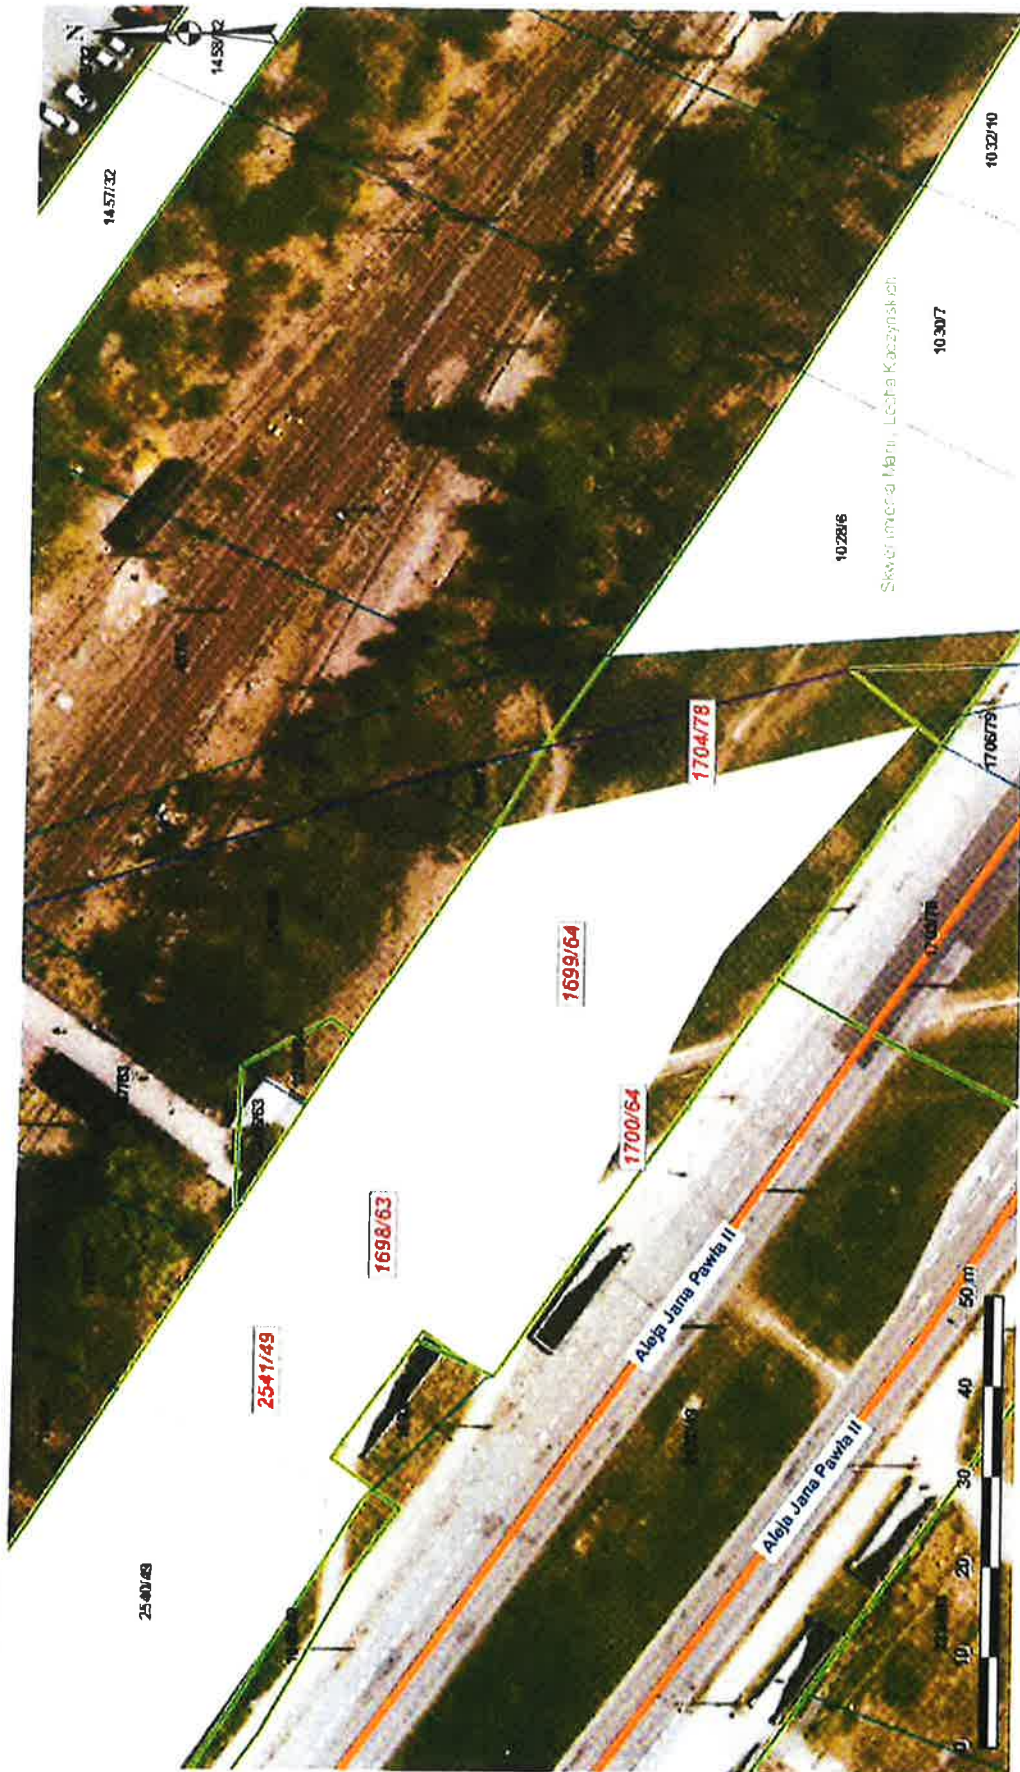

Uwaga: Ten wydruk ma charakter wyłącznie poglądowy i w żadnym razie nie może być traktowany jako dokument oficjalny.




temat: Domyślny

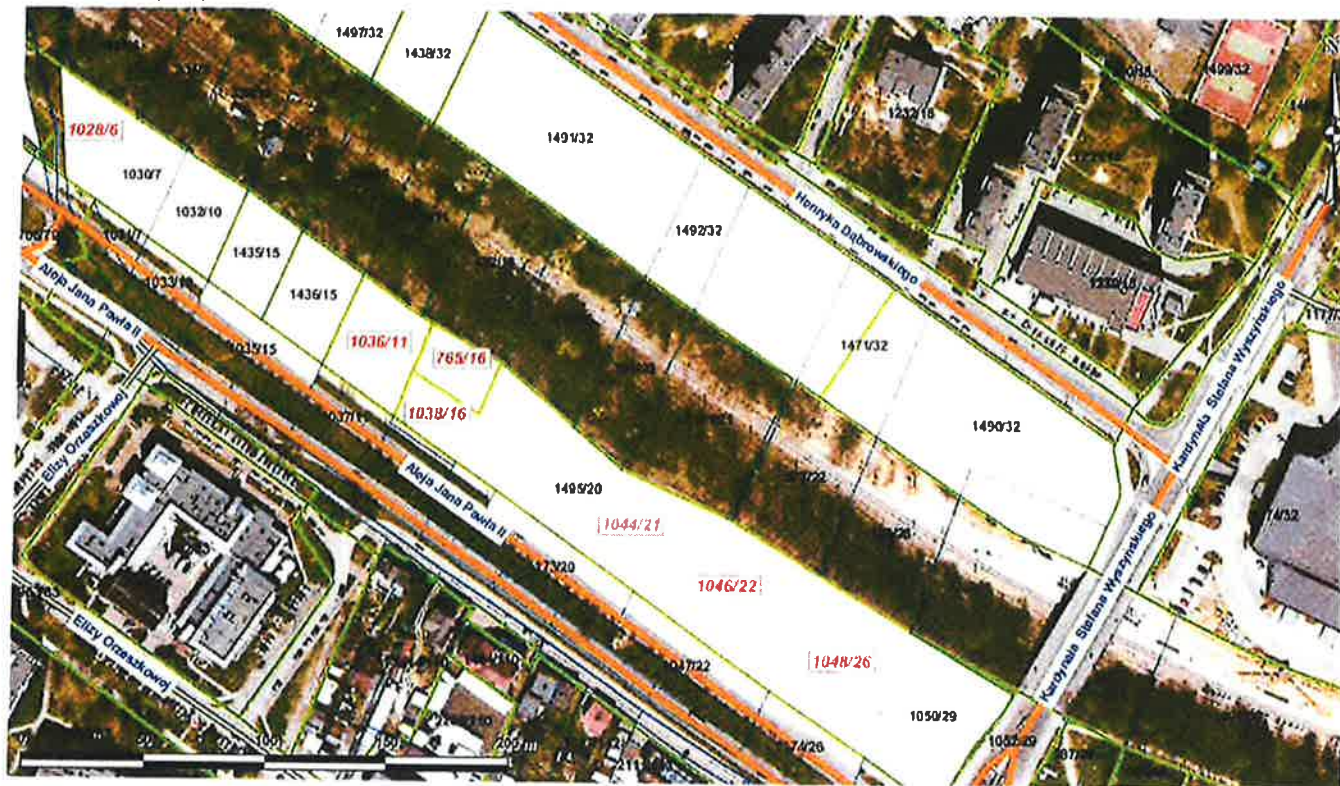

waga: Ten wydruk ma charakter wyłącznie poglądowy i w żadnym razie nie może być traktowany jako dokument oficjalny.

Szczeg
Nazwa
Rozmia
Zmody
Udoste

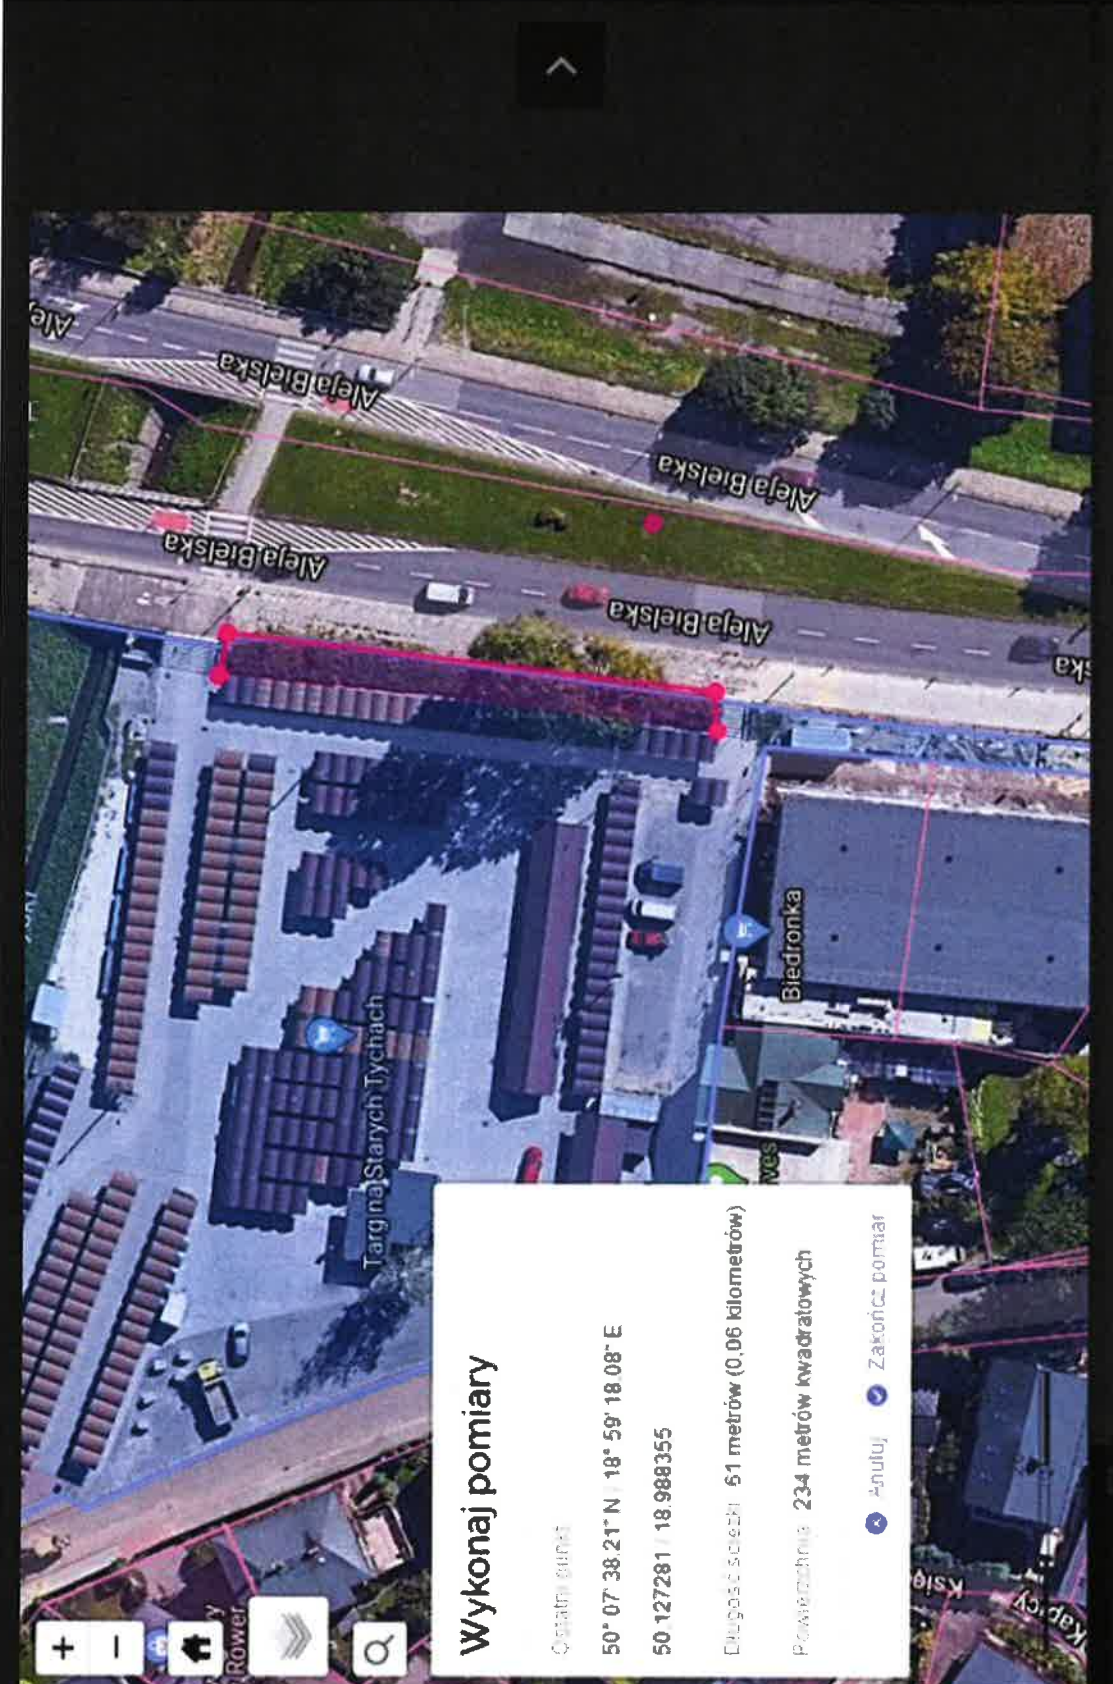

Wykonaj pomiary

Ostatni punkt
50° 07' 38.21" N 18° 59' 18.08" E
50 127281 18 988355
Długość sześciu 61 metrów (0,06 kilometrów)
Powierzchnia 234 metrów kwadratowych
Anuluj Zakończ pomiar

DZIAŁ III

Przewidywane zamówienia, o których mowa w art. 67 ust. 1 pkt 6 ustawy Pzp oraz warunki realizacji.


Sprzątanie terenów zielonych.


Wykaz nieruchomości objętych zakresem zamówienia:

- numer działki 2386, al. Jana Pawła II, KA1T/00031961/0 o powierzchni 18.185m²;
- numer działki 1026/2, al. Jana Pawła II, KA1T/00025508/2 o powierzchni 252m²;
- numer działki 2607/2385, al. Jana Pawła II, KA1T/00031961/0 o powierzchni 5.398m²;
- numer działki 5317, al. Jana Pawła II, KA1T/00031956/2 o powierzchni 4.560m²;
- numer działki 4121/79, al. Jana Pawła II, KA1T/00031956/2 o powierzchni 115m²;
- numer działki 4119/73, al. Jana Pawła II, KA1T/00031957/0 o powierzchni 478m²;
- numer działki 4139/80, al. Jana Pawła II, KA1T/00031958/6 o powierzchni 473m²;
- numer działki 1707/79, al. Jana Pawła II, KA1T/00031960/3 o powierzchni 74m²;
- numer działki 1705/79, al. Jana Pawła II, KA1T/00031960/3 o powierzchni 4m²;
- numer działki 1704/78, al. Jana Pawła II, KA1T/00031960/3 o powierzchni 294m²;
- numer działki 1702/78, al. Jana Pawła II, KA1T/00031960/3 o powierzchni 156m²;
- numer działki 1700/64, al. Jana Pawła II, KA1T/00031960/3 o powierzchni 290m²;
- numer działki 1699/64, al. Jana Pawła II, KA1T/00031960/3 o powierzchni 1.561m²;
- numer działki 1698/63, al. Jana Pawła II, KA1T/00031960/3 o powierzchni 565m²;
- numer działki 1695/49, al. Jana Pawła II, KA1T/00031960/3 o powierzchni 329m²;
- numer działki 2539/49, al. Jana Pawła II, KA1T/00031960/3 o powierzchni 2.892 m²;
- numer działki 2541/49, al. Jana Pawła II, KA1T/00031960/3 o powierzchni 491m²;
- numer działki 1048/26, al. Jana Pawła II, KA1T/00031960/3 o powierzchni 2.419m²;
- numer działki 1046/22, al. Jana Pawła II, KA1T/00031960/3 o powierzchni 3.214m²;
- numer działki 1044/21, al. Jana Pawła II, KA1T/00031960/3 o powierzchni 1.029m²;
- numer działki 1494/20, al. Jana Pawła II, KA1T/00031960/3 o powierzchni 758m²;
- numer działki 1040/16, al. Jana Pawła II, KA1T/00031960/3 o powierzchni 879m²;
- numer działki 1038/16, al. Jana Pawła II, KA1T/00031960/3 o powierzchni 650m²;
- numer działki 1036/11, al. Jana Pawła II, KA1T/00031960/3 o powierzchni 1.460m²;
- numer działki 1028/6, al. Jana Pawła II, KA1T/00031960/3 o powierzchni 974m²;
- numer działki 765/16, al. Jana Pawła II, KA1T/00031960/3 o powierzchni 517m²;
- numer działki 764/16, al. Jana Pawła II, KA1T/00031960/3 o powierzchni 213m²;
- numer działki 2606/2385, al. Jana Pawła II, KA1T/00031961/0 o powierzchni 735m²;
- numer działki 4527/26, ul. Kopernika, KA1T/00072958/5 o powierzchni 2.711m².



Temat: Domyślny

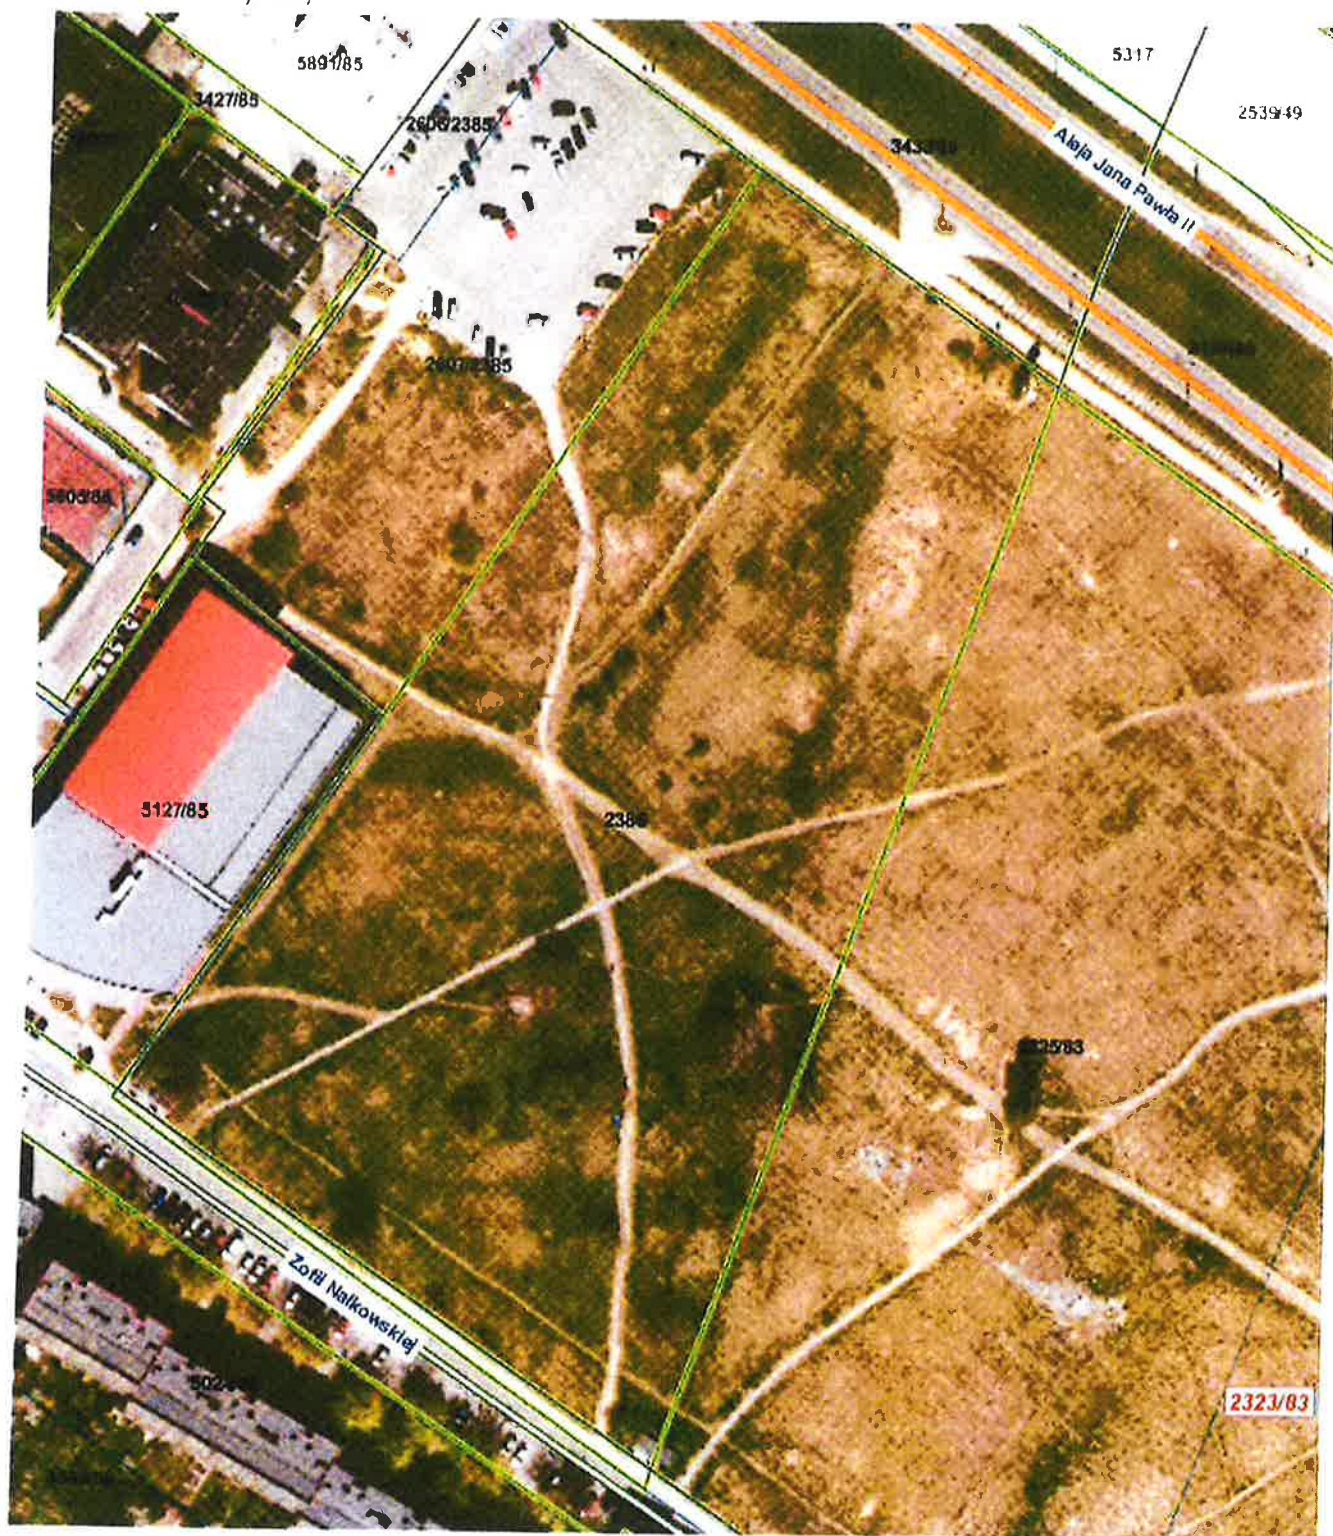

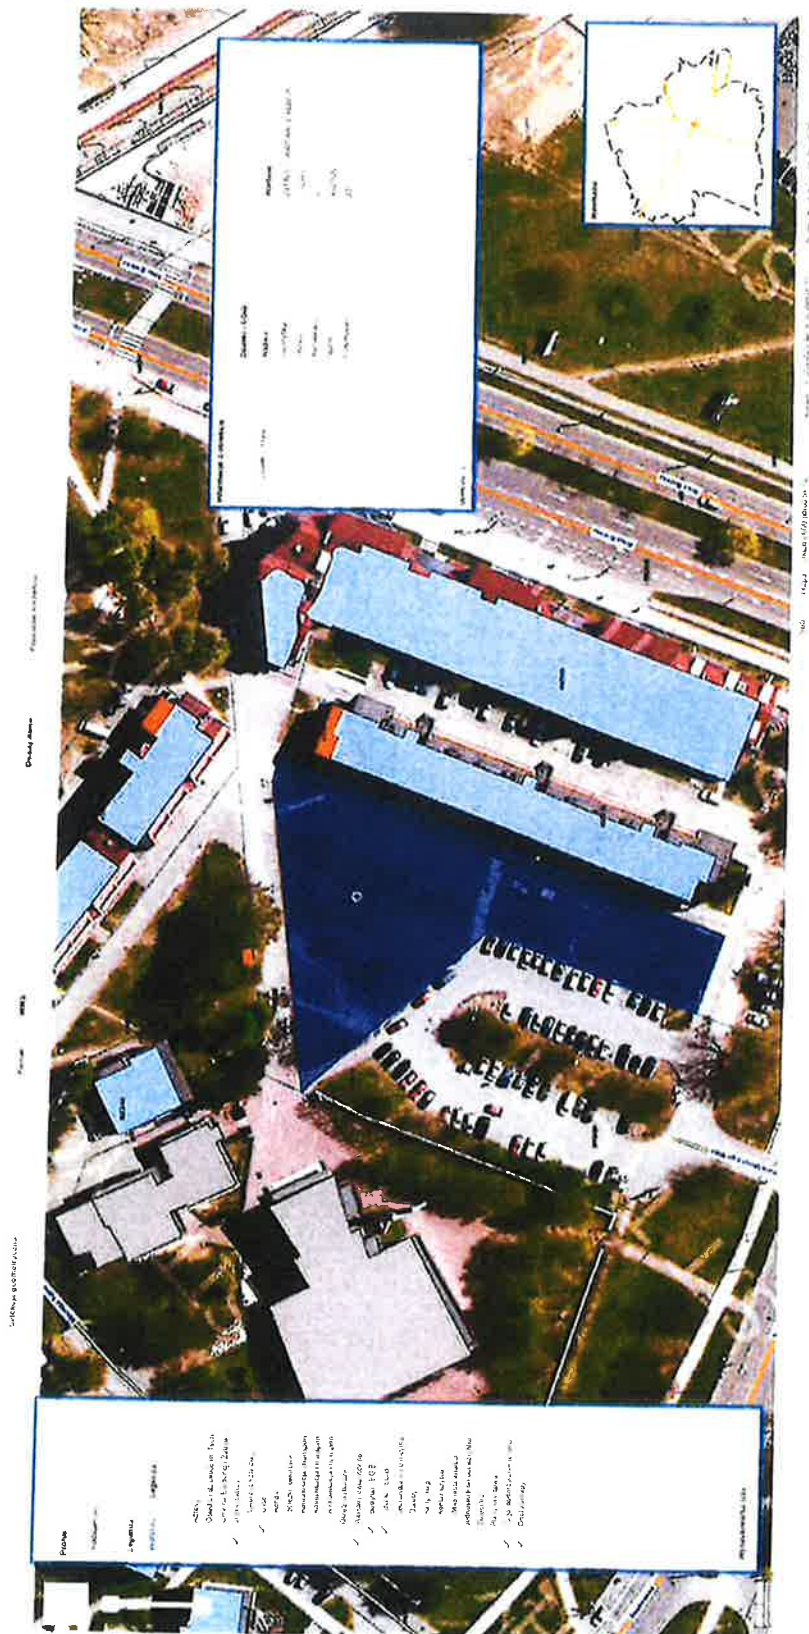

Temat: Domyślny






Uwaga: Ten wydruk ma charakter wyłącznie poglądowy i w żadnym razie nie może być traktowany jako dokument oficjalny.




Temat: Domyślny

Wzrost sporządzony przez: Gość [«anonymus»]

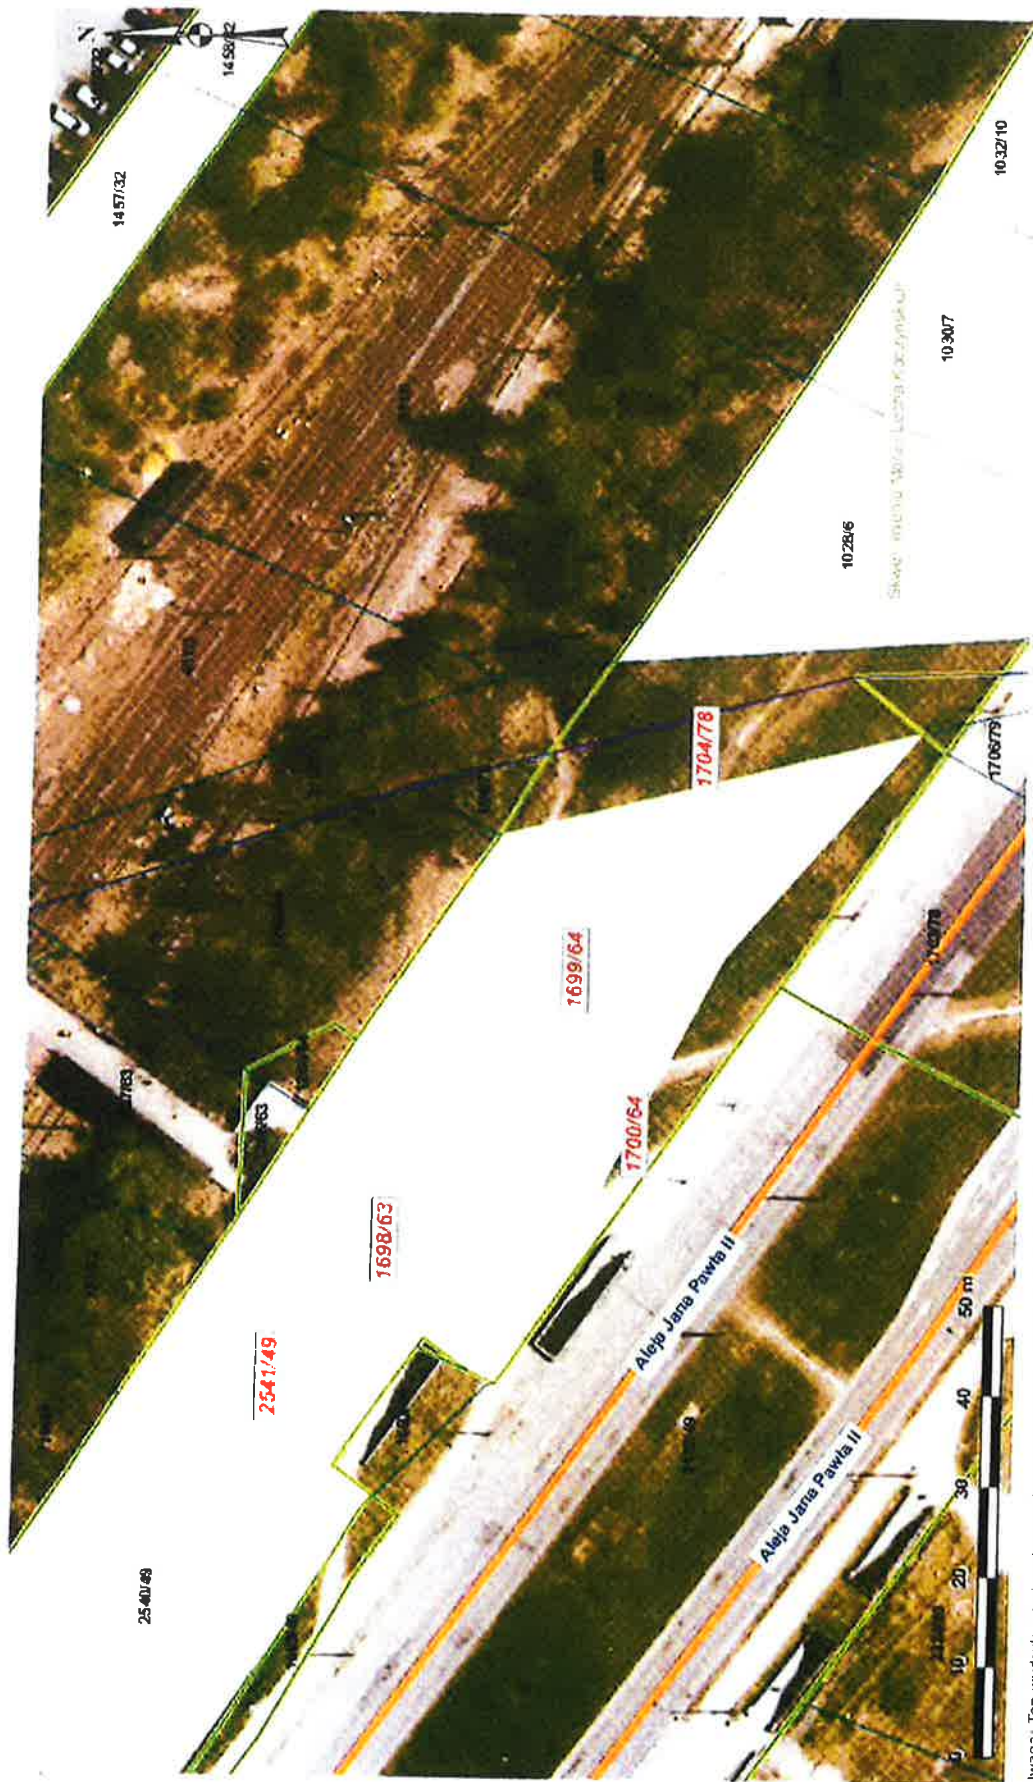


Uwaga: Ten wydruk ma charakter wyłącznie poglądowy i w żadnym razie nie może być traktowany jako dokument oficjalny

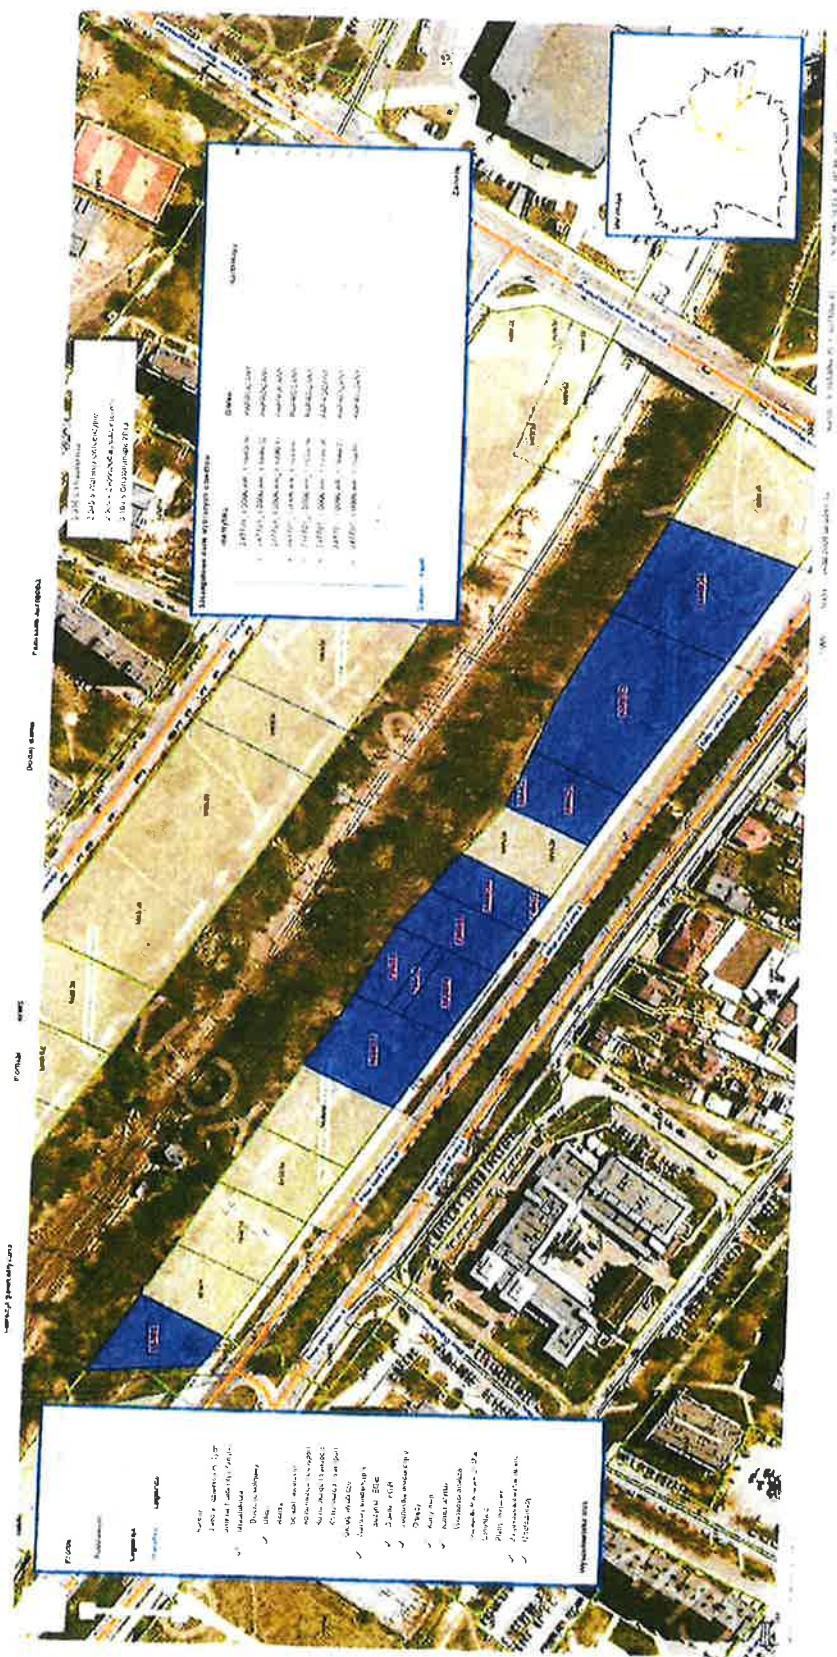


temat: Domyślny


Wycruk sporządzony przez: Gość (anonimowo)

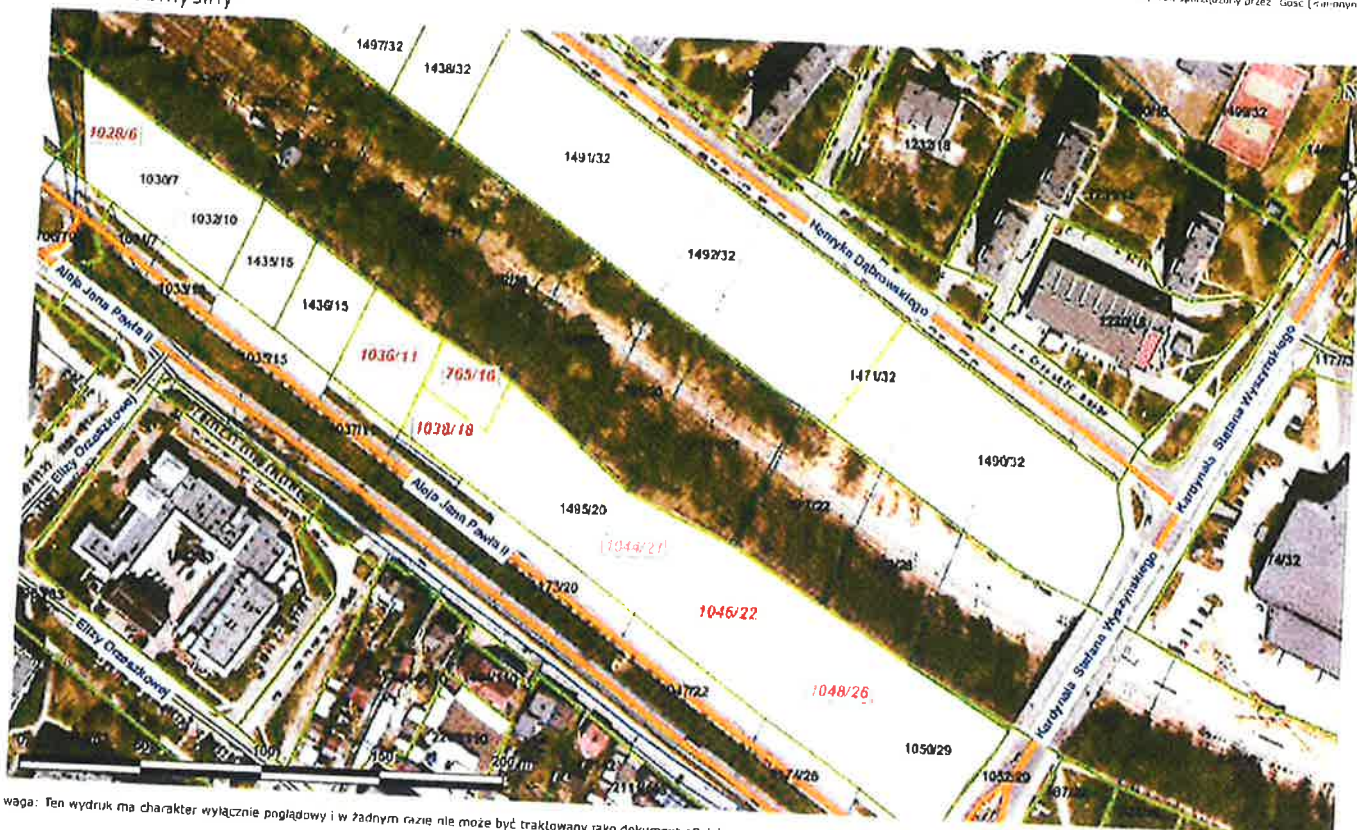


waga: Ten wydruk ma charakter wyłącznie poglądowy i w żadnym razie nie może być traktowany jako dokument oficjalny.

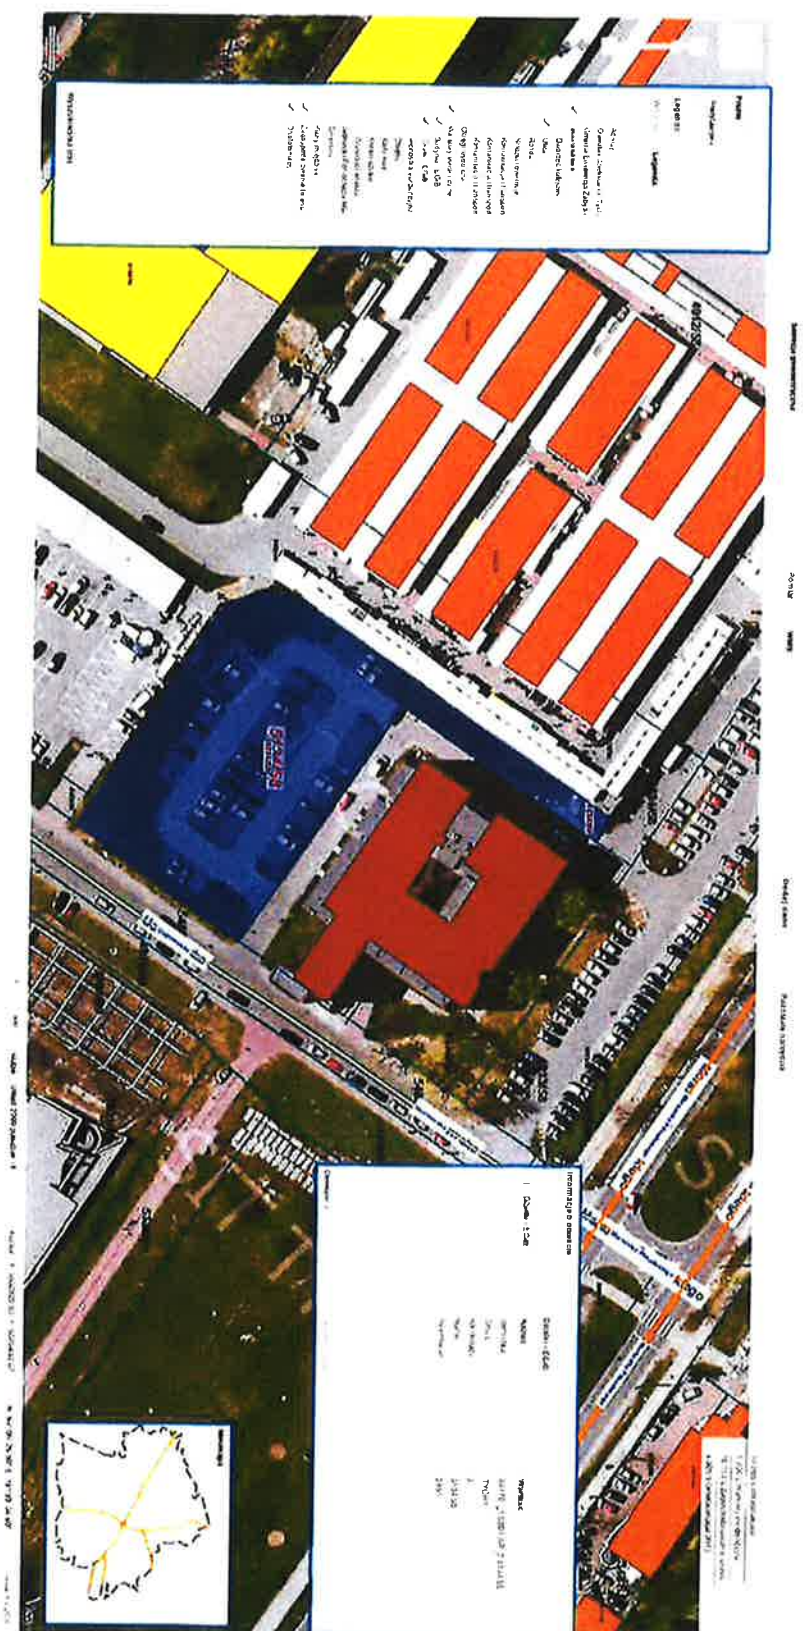

Temat: Domyślny

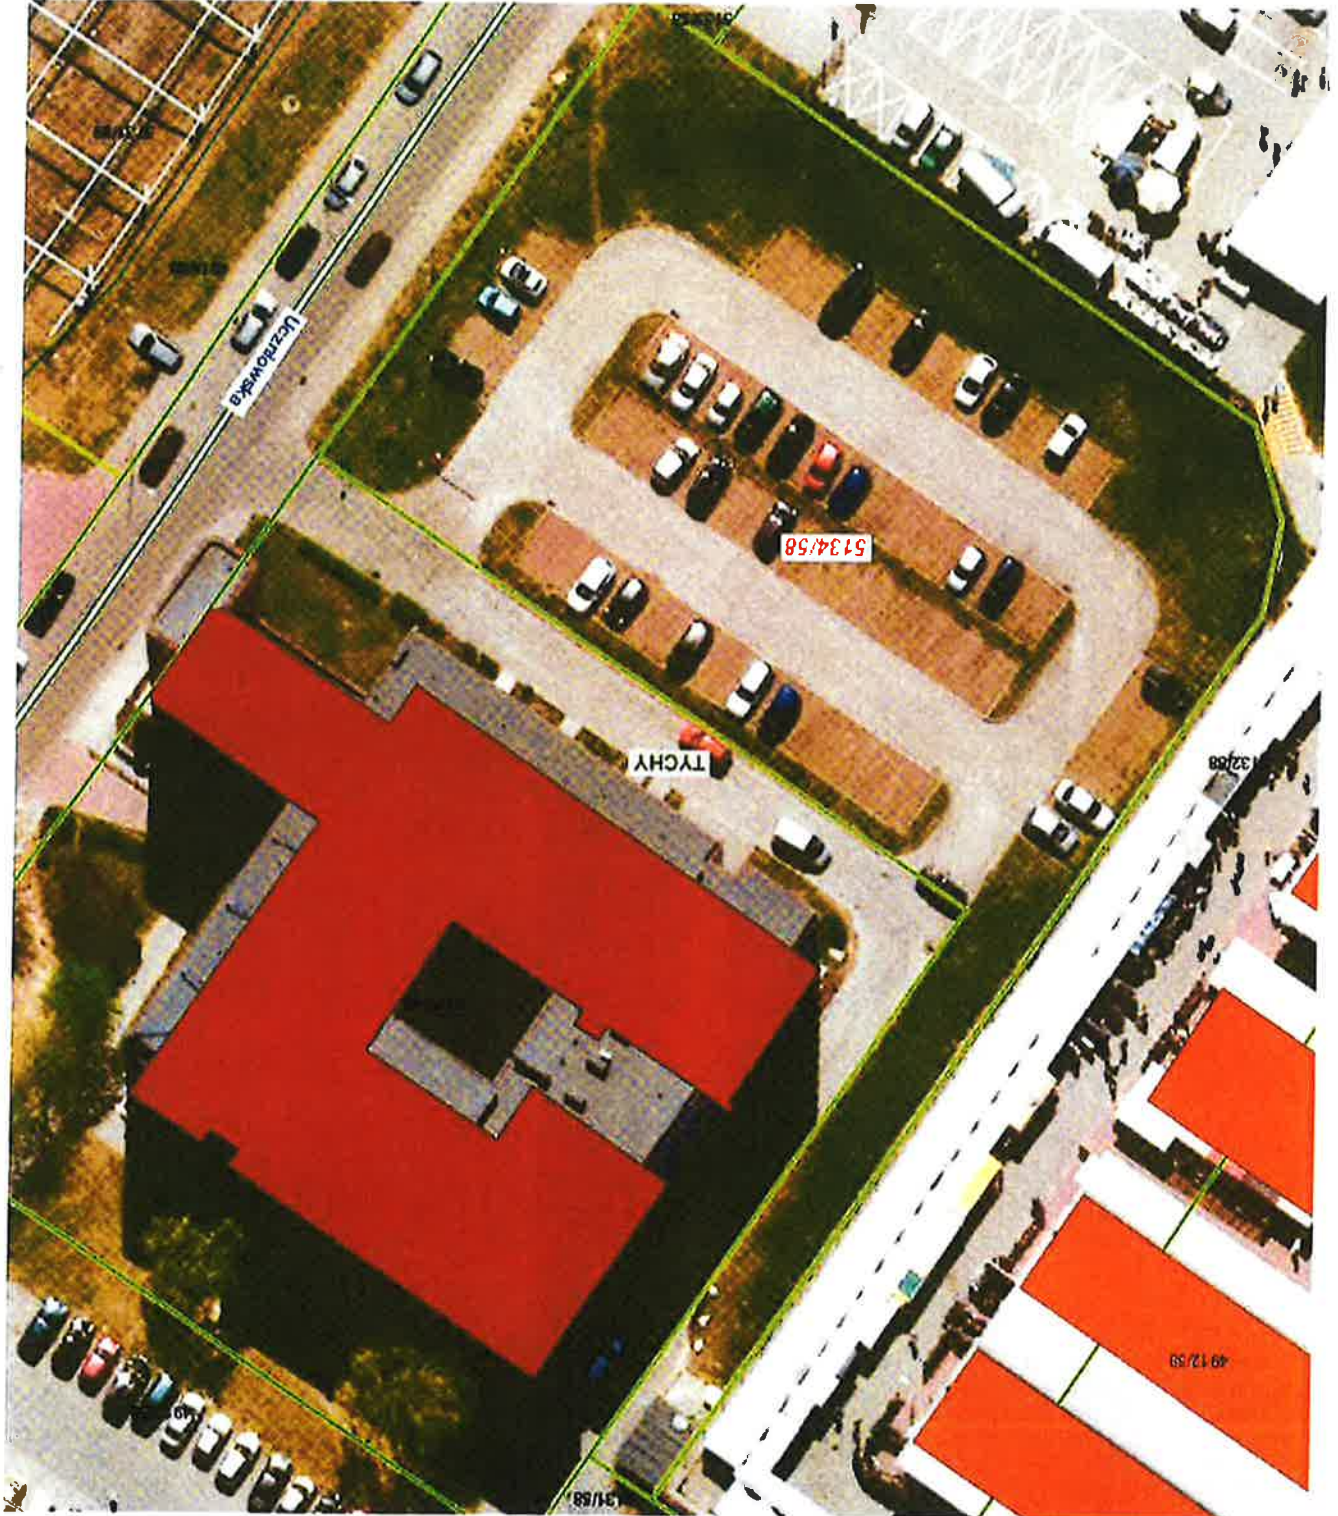

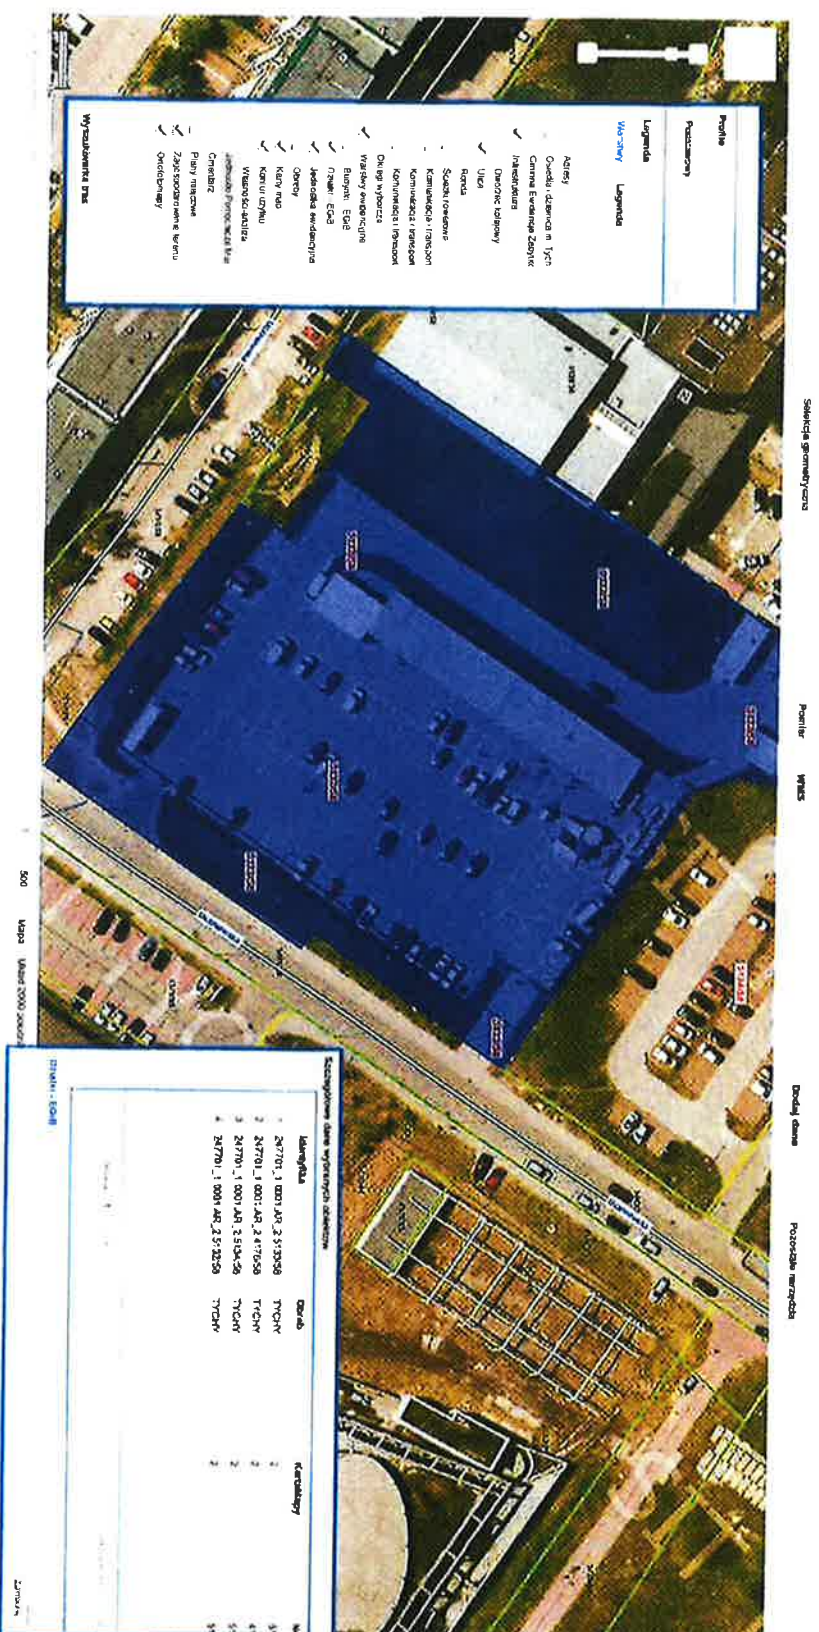

Temat: Domyślny



Skala 1:800

Współrzędne środka masy: X : 5552825.6935 Y : 6570437.3705