

SZCZEGÓŁOWY ZAKRES

wykonywania czynności wchodzących w zakres sprzątnia dróg, parkingów i terenów zielonych na terenie budynku szkolnego położonego przy al. Niepodległości 32, wraz z wykazem powierzchni objętych przedmiotem zamówienia

1. Sprzątnięcie dróg, parkingów, chodników, pielęgnacja klombów: mechaniczne zamiatanie w/w powierzchni, usuwanie chwastów z przestrzeni między kostką brukową, wzdłuż krawężników oraz z klombów znajdujących się na terenie bezpośrednio przylegającym do budynku.

2. Prace powinny być wykonywane w godzinach od 7:00 – 20:00. W przypadku występowania oblodzeń i opadów śniegu prace powinny być wykonane przed godziną 7:00 rano, a następnie w miarę potrzeb w ciągu dnia.

Lp.	Zakres wykonywanych czynności	Częstotliwość wykonywania czynności		
		W ciągu dnia	W ciągu tygodnia od PN - PT	W ciągu roku
16.	Zbieranie śmieci na terenie wokół obiektu szkolnego		3	
17.	Usuwanie odpadów z koszy na śmieci, wnoszenie ich do punktu zbiorczego		3	
18.	Pielenie chwastów w szczelinach kostki brukowej, wzdłuż krawężników, na klombach			5
19.	Zamiatanie ręczne chodników		1	
20.	Zamiatanie mechaniczne dróg pożarowych. Usuwanie plam i zabrudzeń pochodzenia organicznego z powierzchni dróg i kostki brukowej			12
21.	Uporządkowanie miejsca wokół kontenerów na śmieci		3	
22.	Odśnieżanie schodów i podejść prowadzących na teren budynku szkolnego wraz z usuwaniem śliskości	W miarę potrzeb		
23.	Uprzątnięcie opadłych liści	W sezonie jesiennym – nie rzadziej niż raz w tygodniu		
24.	Zgłaszanie usterek kierownic twu budynku szkolnego	W miarę potrzeb		

Powierzchnie dróg, parkingów i terenów zielonych, objęte rzeczowym zakresem usług:

- nr działki 1528/65 – 2560 mkw
- nr działki 4884/70 – 949 mkw


- drogi kołowe – 535 mkw
- drogi pieszo – jezdne – 420 mkw

- drogi piesze (chodniki, podejścia, podjazdy, taras wejściowy, wyjście ewakuacyjne) – 624 mkw

- parking – 108 mkw

- zieleni i mała architektura – 720 mkw



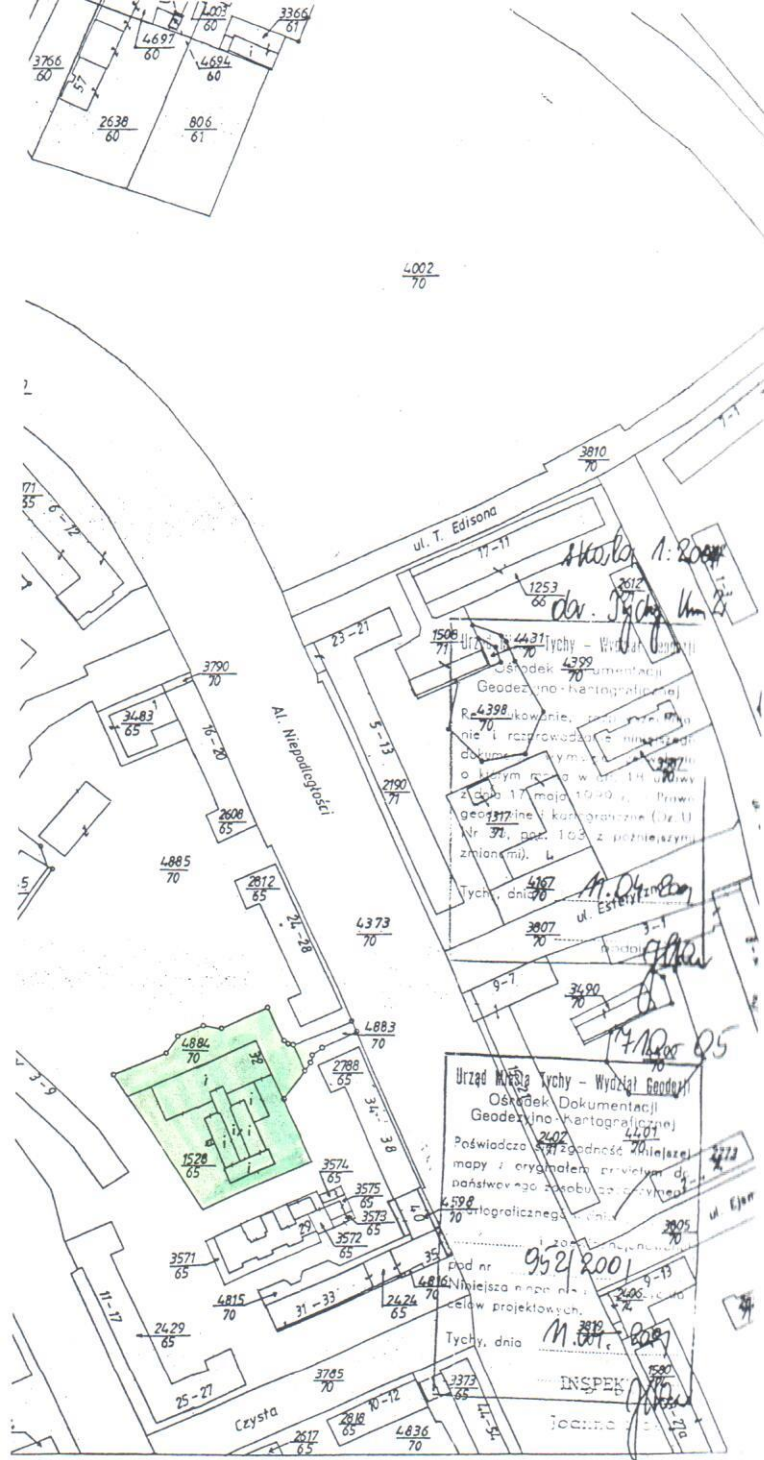

Tychy km 2 b

412.25

1 0h1



TEREN W GRANICACH
WŁASNOŚCI INWESTORA

URZĄD MIASTA TYCHY
Wydział Architektury

ZAKŁAD USŁUG PROJEKTOWYCH I INWESTYCYJNYCH W BUDOWNICTWIE KATOWICE, UL. POŁOMIŃSKA 18 TEL. 206-14-88, 252-30-87		DESIGN	
INWESTOR	WYŻSZA SZKOŁA ZARZĄDZANIA I NAUK SPOŁECZNYCH W TYCHACH PLAC ŚWIANNY 2	BRANZA	ARCH.
TEMAT, ADRES	ZMIANA SPOSOBU UŻYTKOWANIA, PRZEBUDOWA I MODERN. BUDYNKU TYCHY, AL. NIEPODLEGŁOŚCI 32		
PROJEKT	AULA, BUD. DYDAKT.-ADMIN. PROJEKT PODSTAWOWY ZAGOSPODAROWANIA TERENU		
RYSUNEK	WYRYS Z REJESTRU GRUNTÓW	STADIUM	P.P.
PROJEKTANT	arch. arch. E. I. H. PIĄTEK	DATA	NR UMOWY
AUTOR OPRACOWANIA	arch. A. LANGER techn. J. MARGINIĄK		
KIEROWNIK PRACOWNI	arch. E. PIĄTEK	SKALA	NR RYS.
		1:2000	4