

Tychy, Kwiecień 2017

**Projekt stałej organizacji ruchu w rejonie
nowopowstającej Szkoły Mistrzostwa Sportowego
w Tychach - rejon pomiędzy ulicami Niepodległości,
Czystą, Cyganerii i Ciasną w Tychach.**



Spis treści:

1. Cel wykonania projektu
2. Opis techniczny

Część rysunkowa:

- Rysunek nr 1 – Orientacja,
Rysunek nr 2 – Istniejąca organizacja ruchu – skala 1:1000,
Rysunek nr 3 – Docelowa organizacja ruchu – skala 1:1000,
Rysunek nr 4 – Zestawienie oznakowania

1. Cel wykonania projektu i zlecający:

Celem wykonania projektu jest wprowadzenie stałej organizacji ruchu w rejonie nowopowstającej Szkoły Mistrzostwa Sportowego w Tychach - rejon pomiędzy ulicami Niepodległości, Czystą, Cyganerii i Ciasną w Tychach.

Zlecającą jest spółka „Śródmieście” Sp. z o.o. z siedzibą w Tychach przy al. Marszałka Piłsudskiego 12.

2. Opis techniczny

Stan istniejący

Rejon pomiędzy ulicami Niepodległości, Czystą, Cyganerii i Ciasną w Tychach jest większości obszarem administrowanym przez spółdzielnię MZBM. Wyjątek stanowi budynek wewnątrz tego rejonu (dawny WSZiNS) wraz z okolicznym układem drogowym będący w administracji spółki Śródmieście. W budynku tym funkcjonuje obecnie Poradnia „Fizjo-Family”, a dodatkowo od września 2017 r. planowane jest uruchomienie szkoły mistrzostwa sportowego.

Przedmiotowy rejon w chwili obecnej objęty jest tzw. „Strefą zamieszkania” wprowadzoną przez MZBM. Natężenie ruchu pojazdów oraz pieszych związane jest w większości z okoliczną zabudową wielorodzinną. Istniejące oznakowanie zostało pokazane na rysunku nr 2.

Stan projektowany


W celu uporządkowania sytuacji wewnątrz osiedla podczas uruchomienia Szkoły Mistrzostwa Sportowego zachodzi konieczność wykonania projektu stałej organizacji ruchu.

Zakłada ona wprowadzenie oznakowania dróg wewnętrznych (którego w chwili obecnej brakuje) oraz przede wszystkim uporządkowania ruchu poprzez prawidłowe oznakowanie miejsc parkingowych.

Projektowane oznakowanie zostało pokazane na rysunku nr 3.

Oznakowanie użyte do projektowanej organizacji ruchu drogowego wykonane będzie zgodnie z Rozporządzeniem Ministra Infrastruktury z dnia 3 lipca 2003r. w sprawie szczegółowych warunków technicznych dla znaków i sygnałów drogowych oraz urządzeń bezpieczeństwa ruchu drogowego i warunków ich umieszczania na drogach. Wszystkie projektowane znaki pionowe należy wykonać w należytej formie z folii odbłaskowej II generacji (patrz zestawienie oznakowania).

Termin wykonania zadania: do 31.08.2017

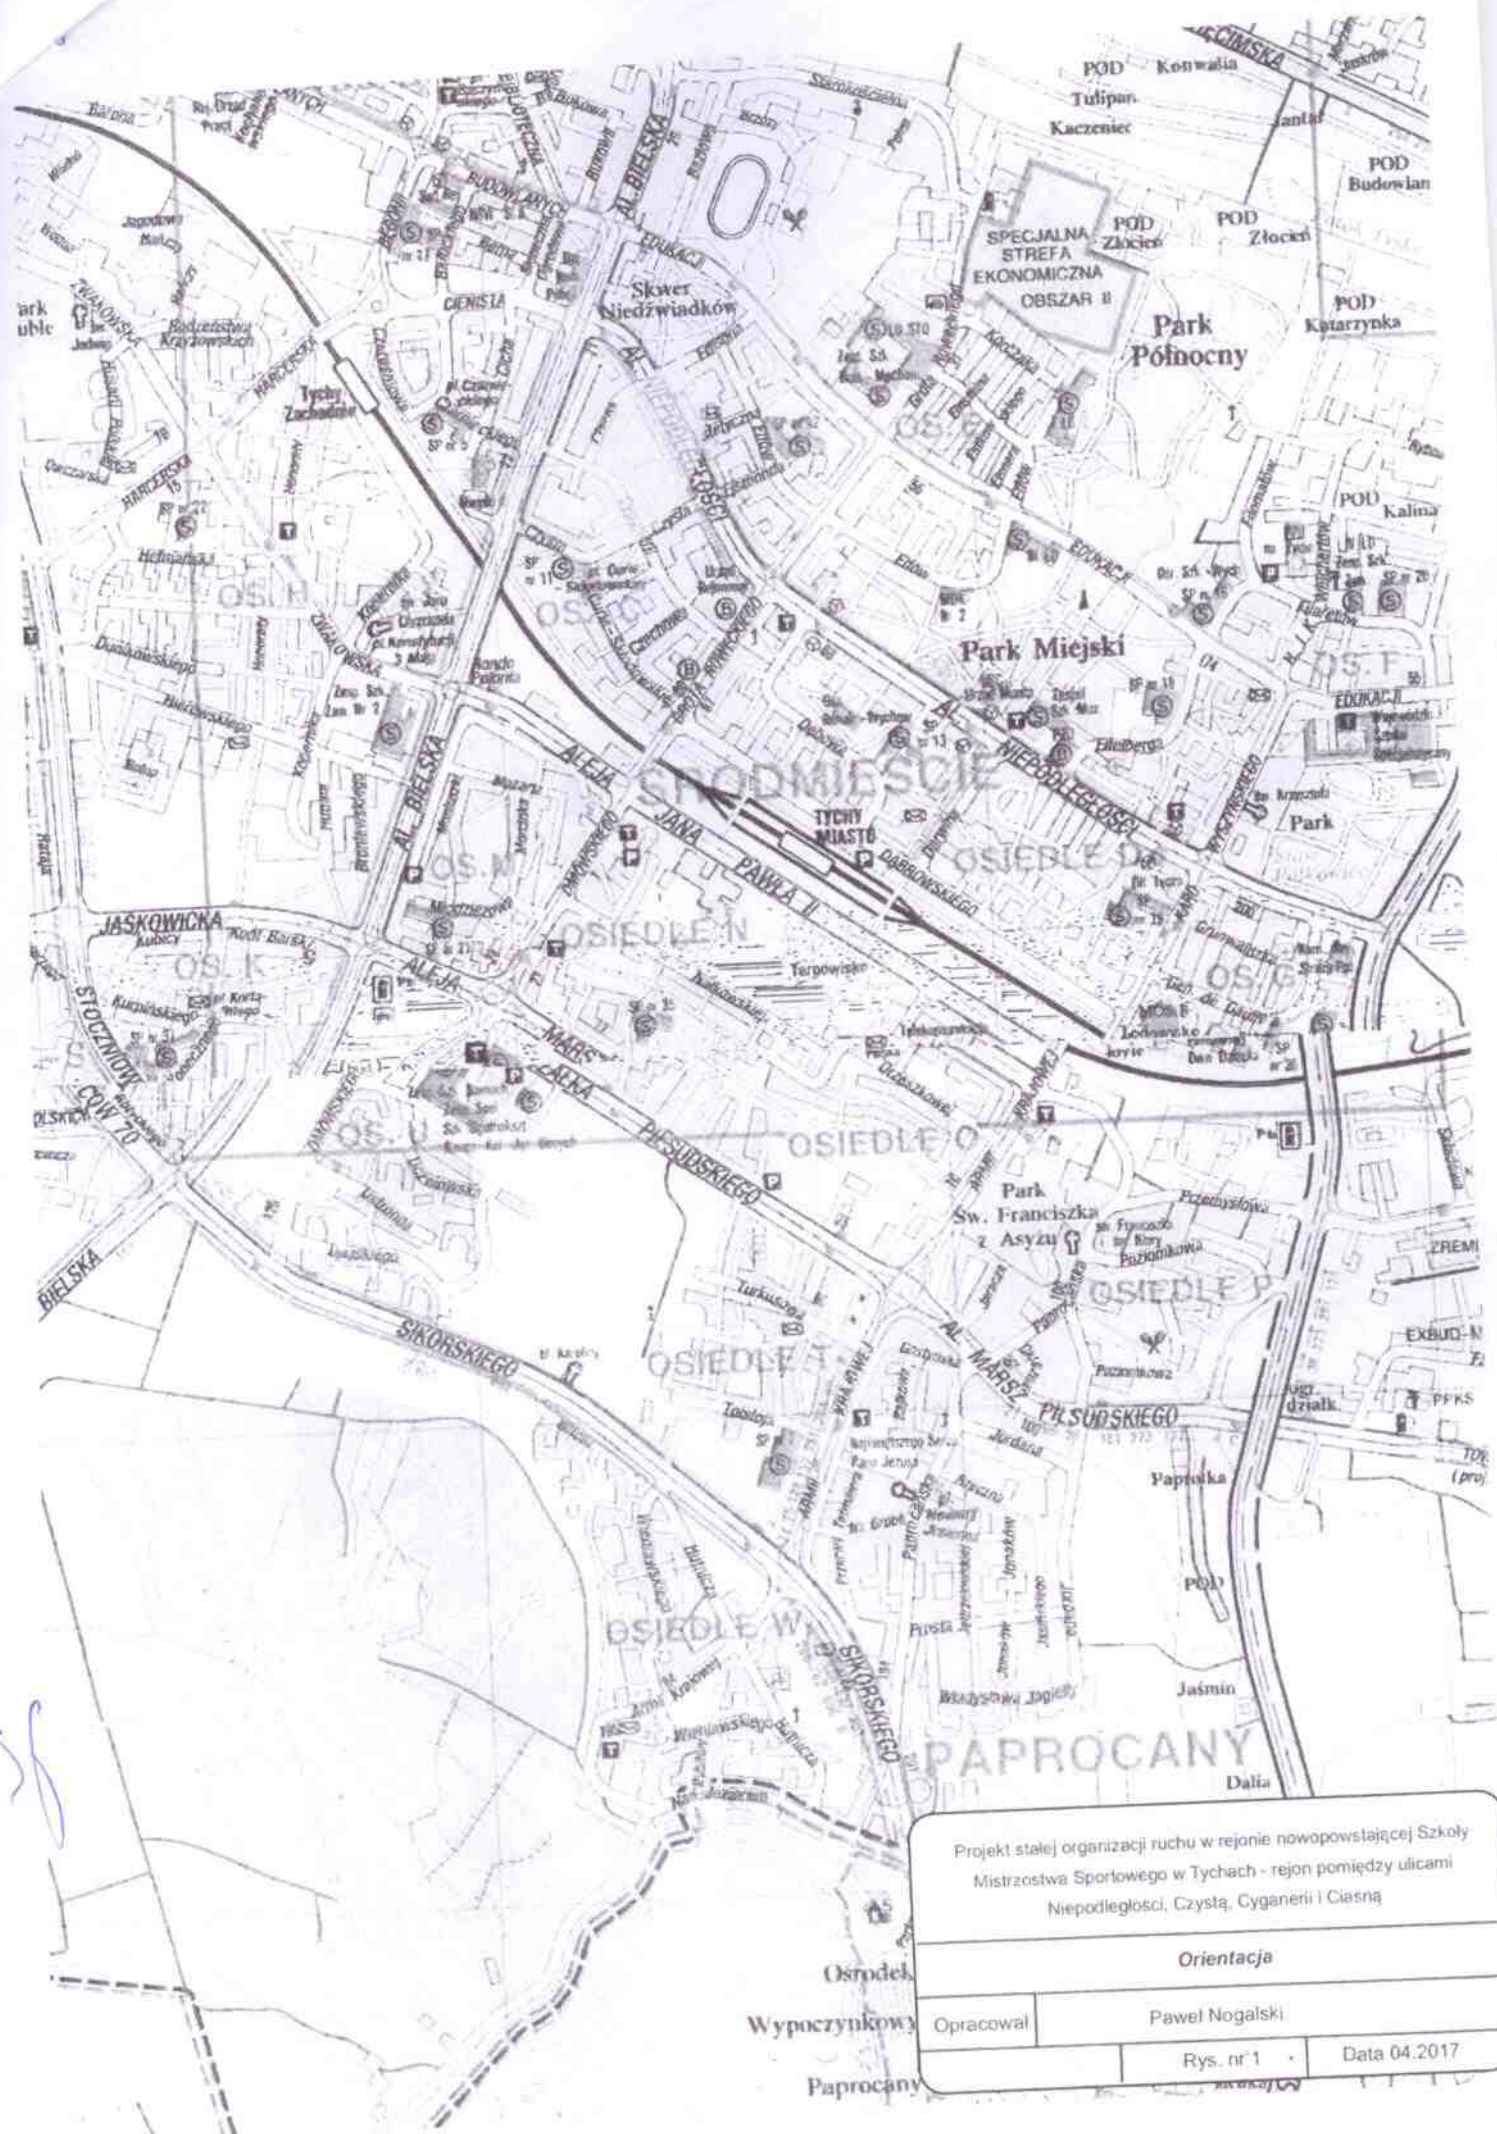

Projekt stałej organizacji ruchu w rejonie nowopowstałej Szkoły
Mistrzostwa Sportowego w Tychach - rejon pomiędzy ulicami
Niepodległości, Czystą, Cyganerii i Ciasną

Orientacja

Opracował Paweł Nogalski

Rys. nr 1


Data 04.2017

Ośrodek
Wypoczynkowy
Paprocany

Decyfrowa organizacja ruchu	
Opracował	Paweł Nogański
Skala 1:500	Rys. nr 3
Data 04.2017	

Projekt szkolej organizacji ruchu w rejonie nowopowstałej Szkoły Mistrzostwa Sportowego w Tychach - rejon parzystych ulicami Hapodrogowa, Czysta, Cyganerii i Osławę

Oznakowania istniejące
 - plonowe P-10-14
 - poziome
 Oznakowania zaprojektowane
 - plonowe P-10-14
 - poziome

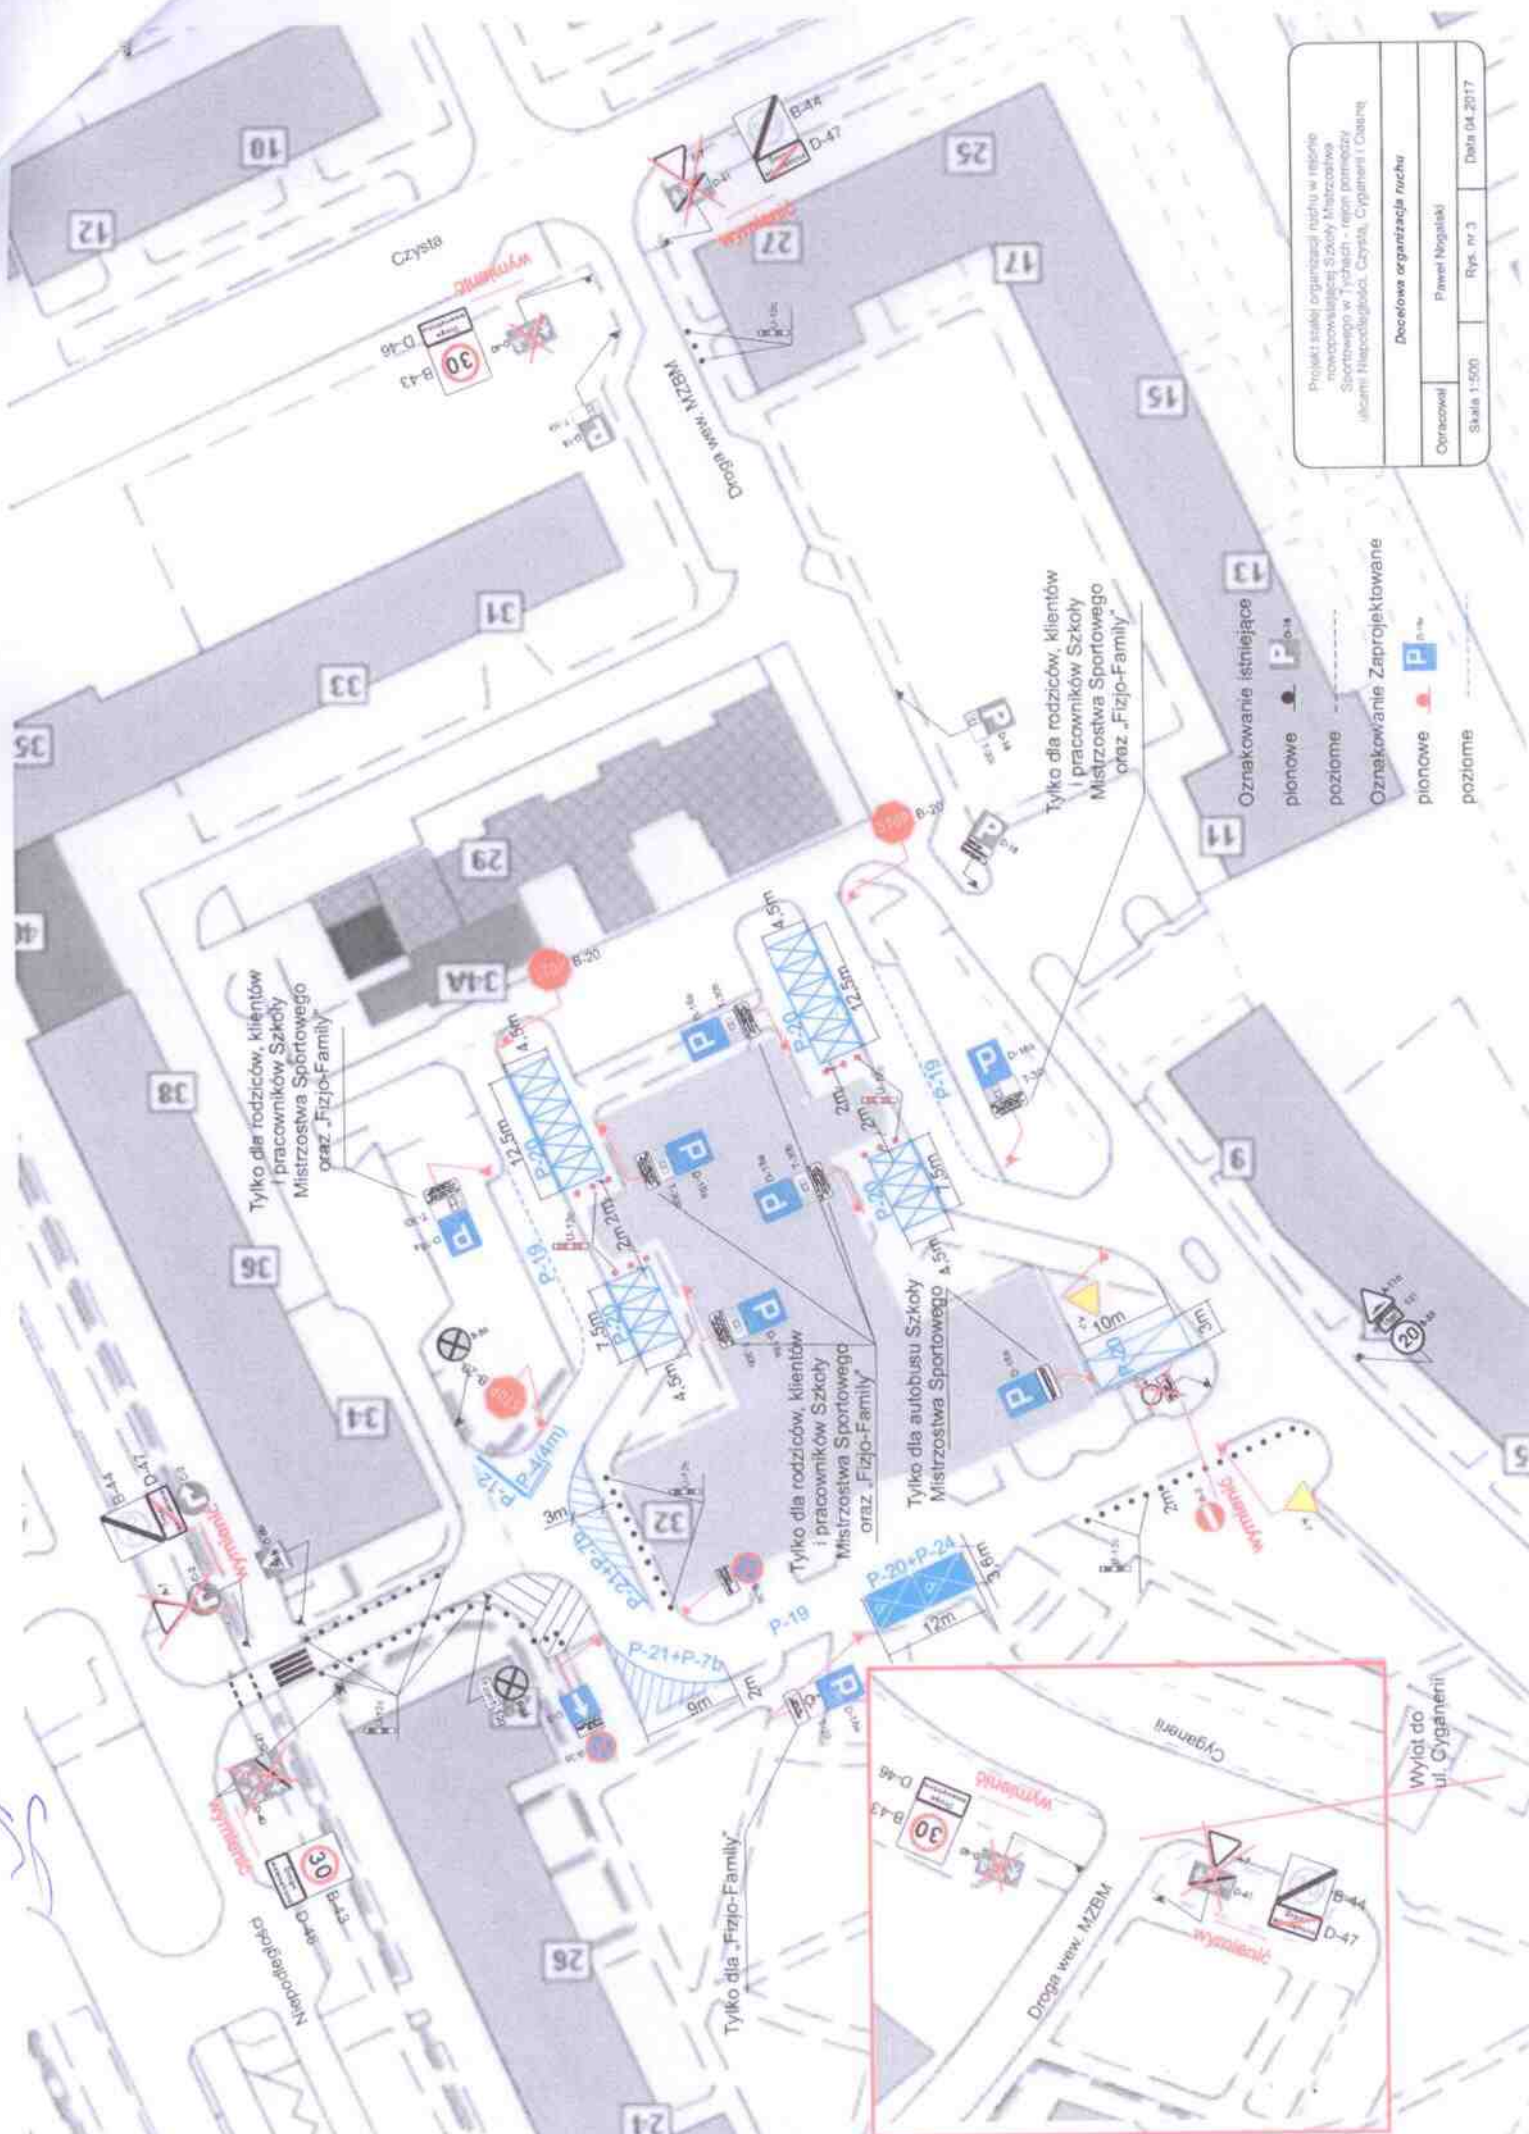


Tylko dla rodziców, klientów i pracowników Szkoły Mistrzostwa Sportowego oraz „Fizjo-Family”

Tylko dla autobusów Szkoły Mistrzostwa Sportowego





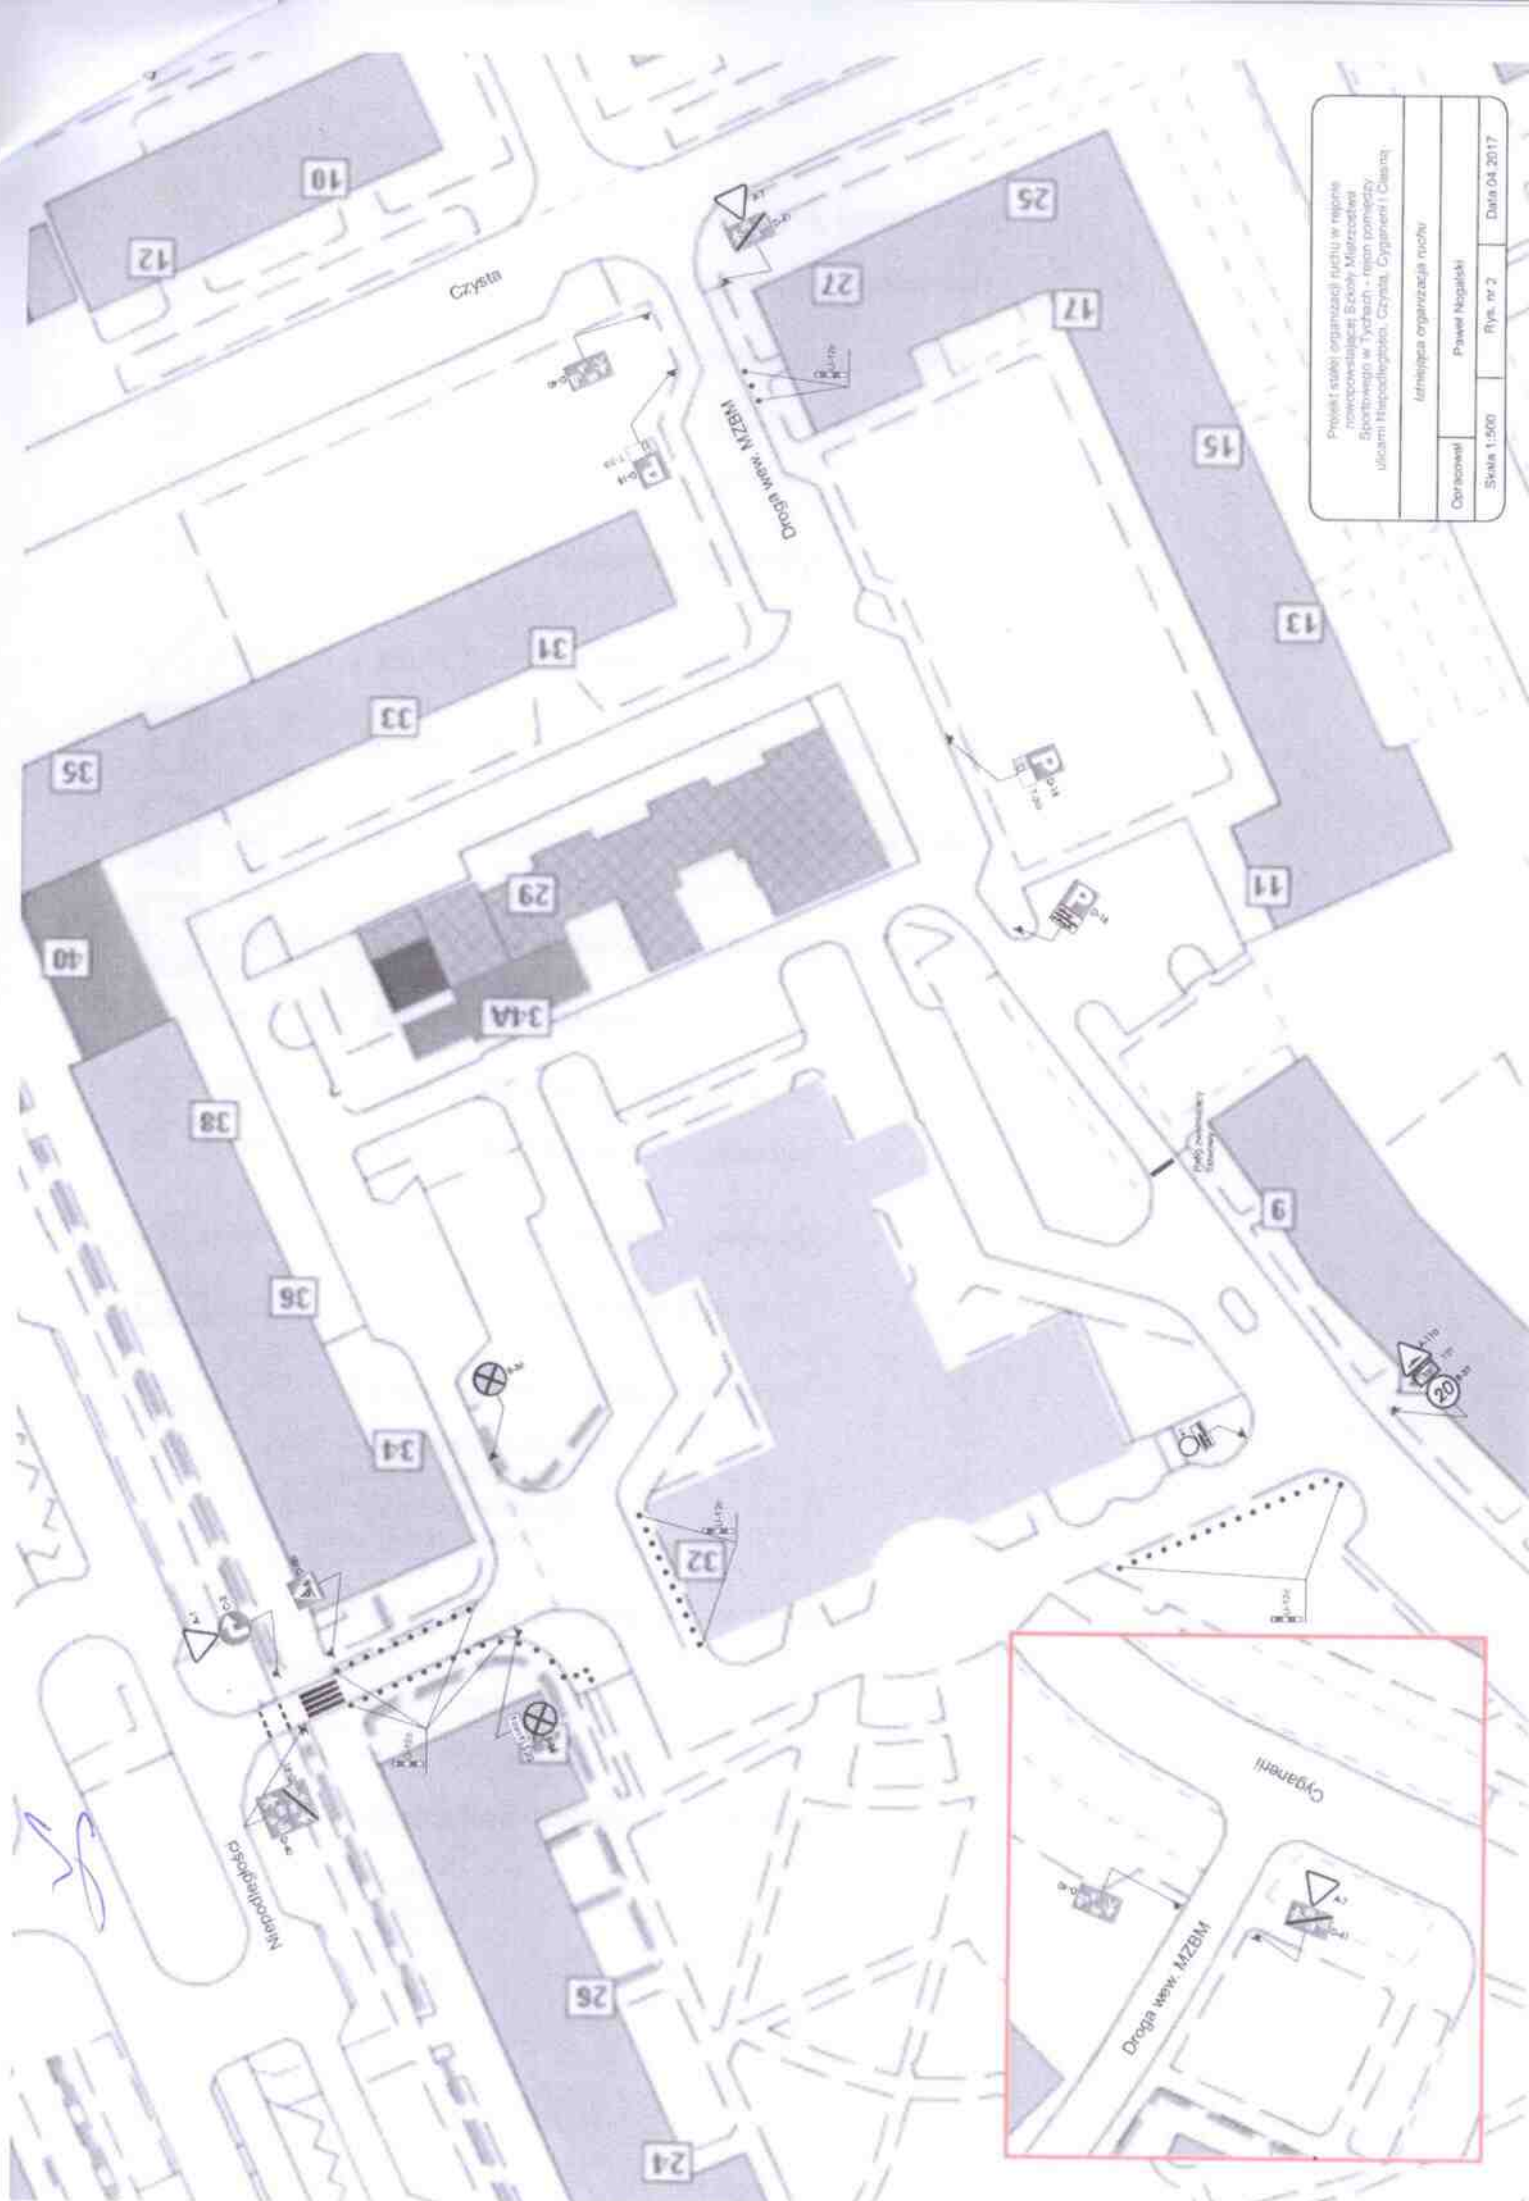








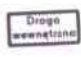

Tylko dla rodziców, klientów i pracowników Szkoły Mistrzostwa Sportowego oraz „Fizjo-Family”

Wyciąg do ul. Cyganerii



Projekt i robót organizację ruchu w rejonie nowopowstałego osiedla Młodzieżowej Sportowego w Tyńcach - teren pomocy ulicami Młodzieżowa, Czysta, Cyganerii i Cieszy	
Inżynieria organizacja ruchu	
Opracował:	Paweł Nagajski
Skala 1:500	Rys. nr 2
Data 04.2017	

Zestawienie oznakowania:

	A-7	2 sztuki, folia odblaskowa 2 generacji, format średni
	B-2	1 sztuka, folia odblaskowa 2 generacji, format mały
	B-20	3 sztuki, folia odblaskowa 2 generacji, format średni
	B-36	2 sztuki, folia odblaskowa 2 generacji, format mini
		2 sztuki, folia odblaskowa 2 generacji
	B-43	3 sztuki, folia odblaskowa 2 generacji
	B-44	3 sztuki, folia odblaskowa 2 generacji
	D-3	1 sztuka, folia odblaskowa 2 generacji, format mini
	D-18a	7 sztuk, folia odblaskowa 2 generacji, format mini
	D-18a	1 sztuka, folia odblaskowa 2 generacji, format mini
	T-29	1 sztuka, folia odblaskowa 2 generacji
	T-30b	4 sztuki, folia odblaskowa 2 generacji
	T-30i	2 sztuki, folia odblaskowa 2 generacji
	D-46	3 sztuki, folia odblaskowa 2 generacji
	D-47	3 sztuki, folia odblaskowa 2 generacji
		6 sztuk, folia odblaskowa 2 generacji
		1 sztuka, folia odblaskowa 2 generacji
		1 sztuka, folia odblaskowa 2 generacji
		Tylko dla „Fizjo-Family”
	U-12c	12 sztuk

[Handwritten signature]