

Województwo: **śląskie**

Powiat: **m. Tychy**

Gmina: **M. Tychy**

Jednostka ewidencyjna: **247701_1, M. TYCHY**

Miejscowość: **Tychy**

Obręb: **0006, PAPROCANY**

PREZYDENT MIASTA TYCHY
WYKONUJĄCY ZADANIA Z ZAKRESU
ADMINISTRACJI RZĄDOWEJ
(Nazwa organu wydającego dokument)

Nr kancelaryjny: **GWG.6621.2919.2017**

WYPIS Z REJESTRU GRUNTÓW

Nr jednostki rejestrowej: **G. 10403**

KW: KW: Tychy KA1T/00031963/4

własność: **"ŚRÓDMIEŚCIE" SPÓŁKA Z O.O. Z SIEDZIBĄ W TYCHACH** udział 1/1
Siedziba: 43-100 Tychy, al. Marszałka Piłsudskiego 12

Arkusze mapy	Numer działki	Blizsze określenie położenia	Opisy użytków	Oznaczenie użytków i konturów klasyfikacyjnych	Powierzchnia		Nr Księgi Wieczystej lub oznaczenie innych dokumentów
					użytków w ha	działki w ha	
3	2317/83	ALEJA MARSZAŁKA PIŁSUDSKIEGO	Inne tereny zabudowane	Bi	0,3850	0,3850	KW (gruntowa) Tychy KA1T/00031963/4
Id działki: 247701_1.0006.AR_3.2317/83					Razem:	0,3850	0,3850

Wypis zawiera dane według stanu na dzień: **29.11.2017**

Sporządził(a): **Adam Janik**

**DOKUMENT NINIEJSZY JEST
PRZEZNACZONY DO
DOKONANIA WPISU
W KSIĘDZE WIECZYTEJ**




Administrator Systemu (Kataster)
(Imię i nazwisko osoby reprezentującej organ)
Data i podpis

**z up. PREZYDENTA MIASTA
WYKONUJĄCEGO ZADANIA Z ZAKRESU
ADMINISTRACJI RZĄDOWEJ**

mgr inż. Alicja Beczala
WZIELEKNIK
Wydziału Geodezji


Wyrys z mapy ewidencyjnej

1:1000

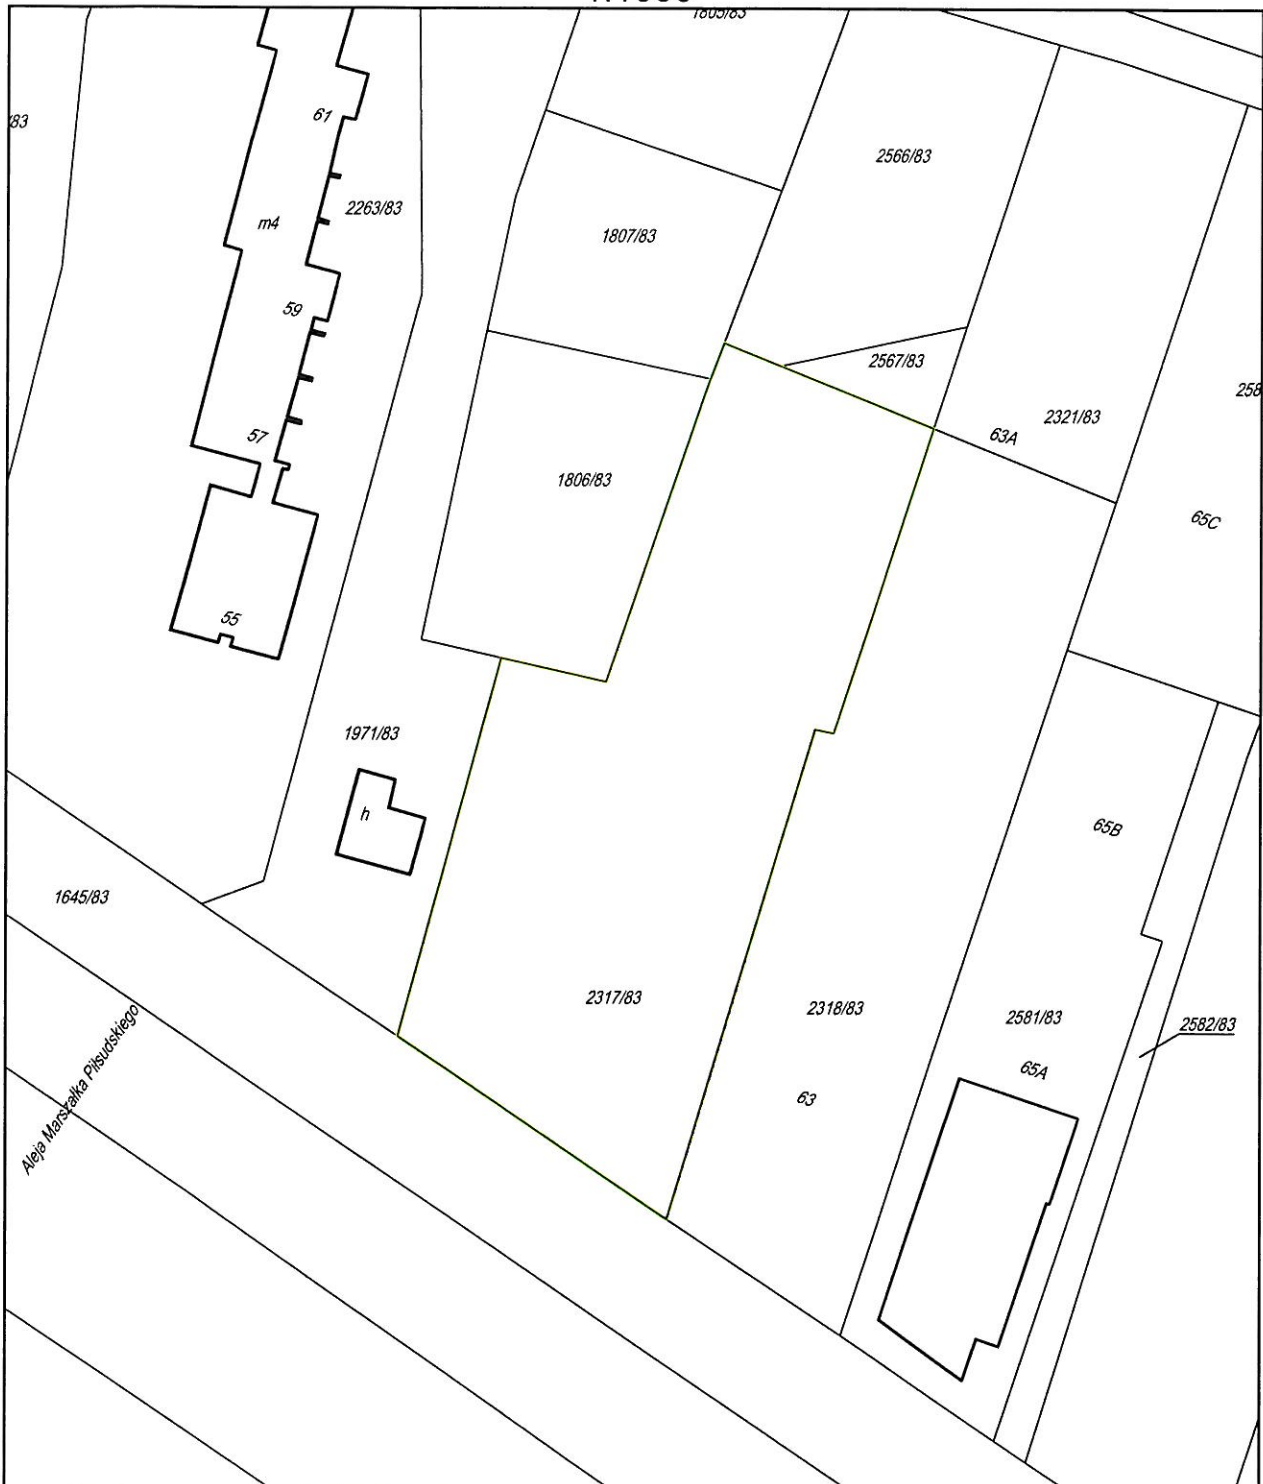

Dokument niniejszy służy za podstawę wpisu do księgi wieczystej zgodnie z art. 21 ust.1 ustawy prawo geodezyjne i kartograficzne (Dz.U. 2017 r. poz. 2101 t.j.)

Sporządził(a): Adam Janik, 2017-11-29

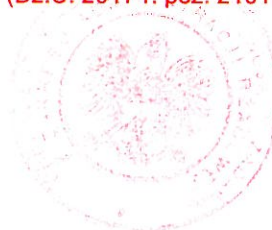

z up. PREZYDENTA MIASTA
WYKONUJĄCEGO ZADANIA Z ZAKRESU
ADMINISTRACJI PRZEMISŁOWEJ

mgr inż. Aneta Boczala
NACZELNIK
Wydziału Geodezji