


PIERWSZE PIĘTRO

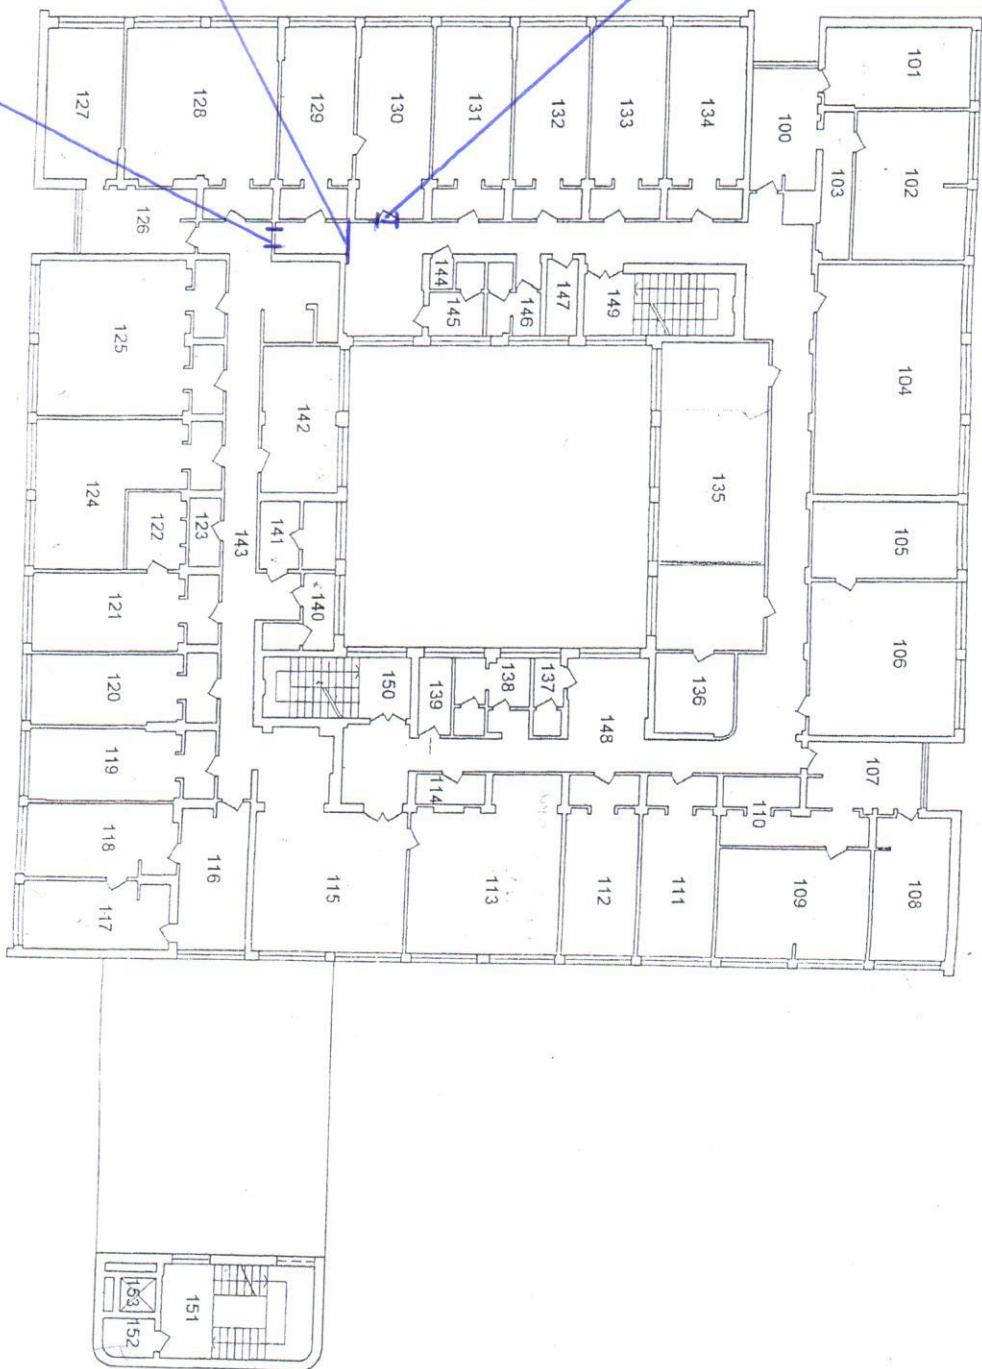

Numer pomieszczenia - sześciana	Rodzaj pomieszczenia - sześciana	Powierzchnia użytkowa (m <sup>2</sup> )	Powierzchnia części wspólnej (m <sup>2</sup> )
100	pom. biurowe	11,73	
101	pom. biurowe	16,49	
102	pom. biurowe	25,44	
103	korytarz	6,97	
104	pom. biurowe	48,71	
105	pom. biurowe	17,32	
106	pom. biurowe	32,60	
107	pom. biurowe	12,24	
108	pom. biurowe	16,45	
109	pom. biurowe	26,24	
110	pom. biurowe	9,97	
111	pom. biurowe	19,71	
112	pom. biurowe	19,54	
113	pom. biurowe	36,69	
114	pom. biurowe	3,16	
115	pom. gospodarcze	33,89	
116	pom. biurowe	14,50	
117	pom. biurowe	16,53	
118	pom. biurowe	16,43	
119	pom. biurowe	19,53	
120	pom. biurowe	18,00	
121	pom. biurowe	20,82	
122	pom. biurowe	6,39	
123	pom. gospodarcze	3,17	
124	pom. biurowe	29,64	
125	pom. biurowe	40,43	
126	pom. biurowe	11,36	
127	pom. biurowe	16,49	
128	pom. biurowe	36,69	
129	pom. biurowe	19,33	
130	pom. biurowe	19,96	
131	pom. biurowe	19,60	
132	pom. biurowe	19,79	
133	pom. biurowe	19,79	
134	pom. biurowe	20,30	
135	pom. biurowe	38,79	
136	pom. biurowe	20,36	
137	wc	3,19	
138	wc	6,25	
139	pom. gospodarcze	3,84	
140	wc	5,42	
141	wc	7,52	
142	pom. biurowe	16,57	
143	korytarz	51,21	
144	pom. gospodarcze	1,12	
145	wc	4,46	
146	wc	4,22	
147	pom. gospodarcze	3,72	
148	korytarz	115,10	
149	klatka schodowa		14,18
150	klatka schodowa		14,39
151	klatka schodowa		21,59
152	pom. gospodarcze	2,96	
153	szkl. windy	2,38	
Ogółem:		1014,11	28,57
Powierzchnia całkowita I piętra		1042,68	

PROJEKTANTA BUDOWY  
M 892/32, n.p.  
mgr inż. Lech Gracjan

LIZWIENIE SCIANUKI  
SCIANNA GRL + KONTRAB, DRZWI  
WYKONANIE ZAJĘSCIA

RZUT I-go PIĘTRA  
Tychy al. marsz. Piłsudskiego 12  
skala 1:200