



SCHEMAT OBIEKTÓW TYSKICH HAL TARGOWYCH PRZY AL. PIŁSUDSKIEGO 8 W TYCHACH

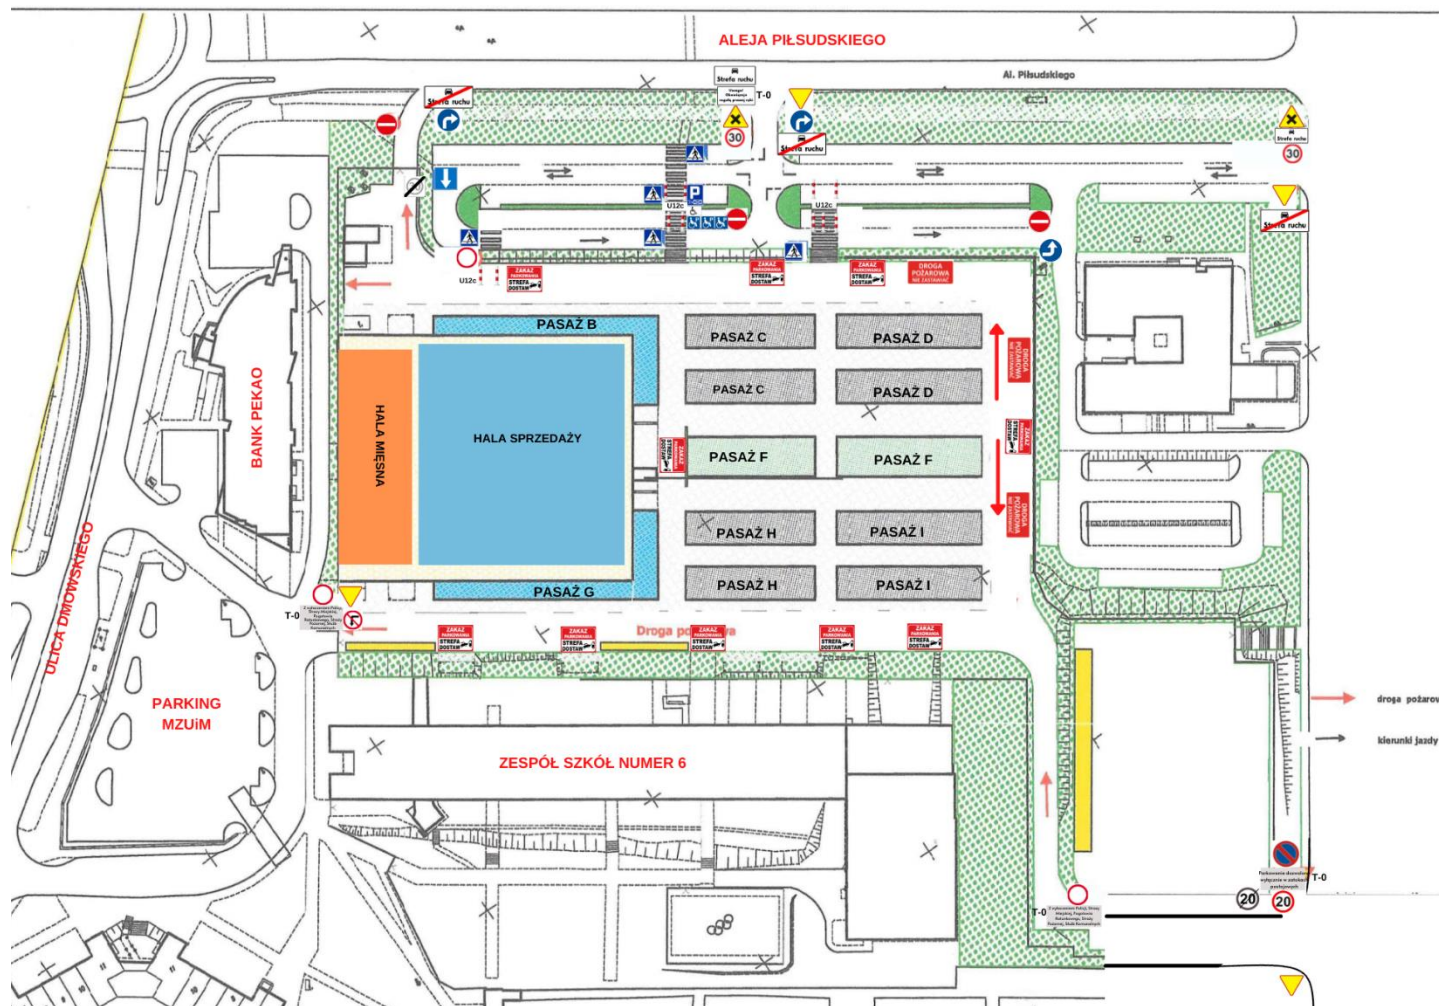

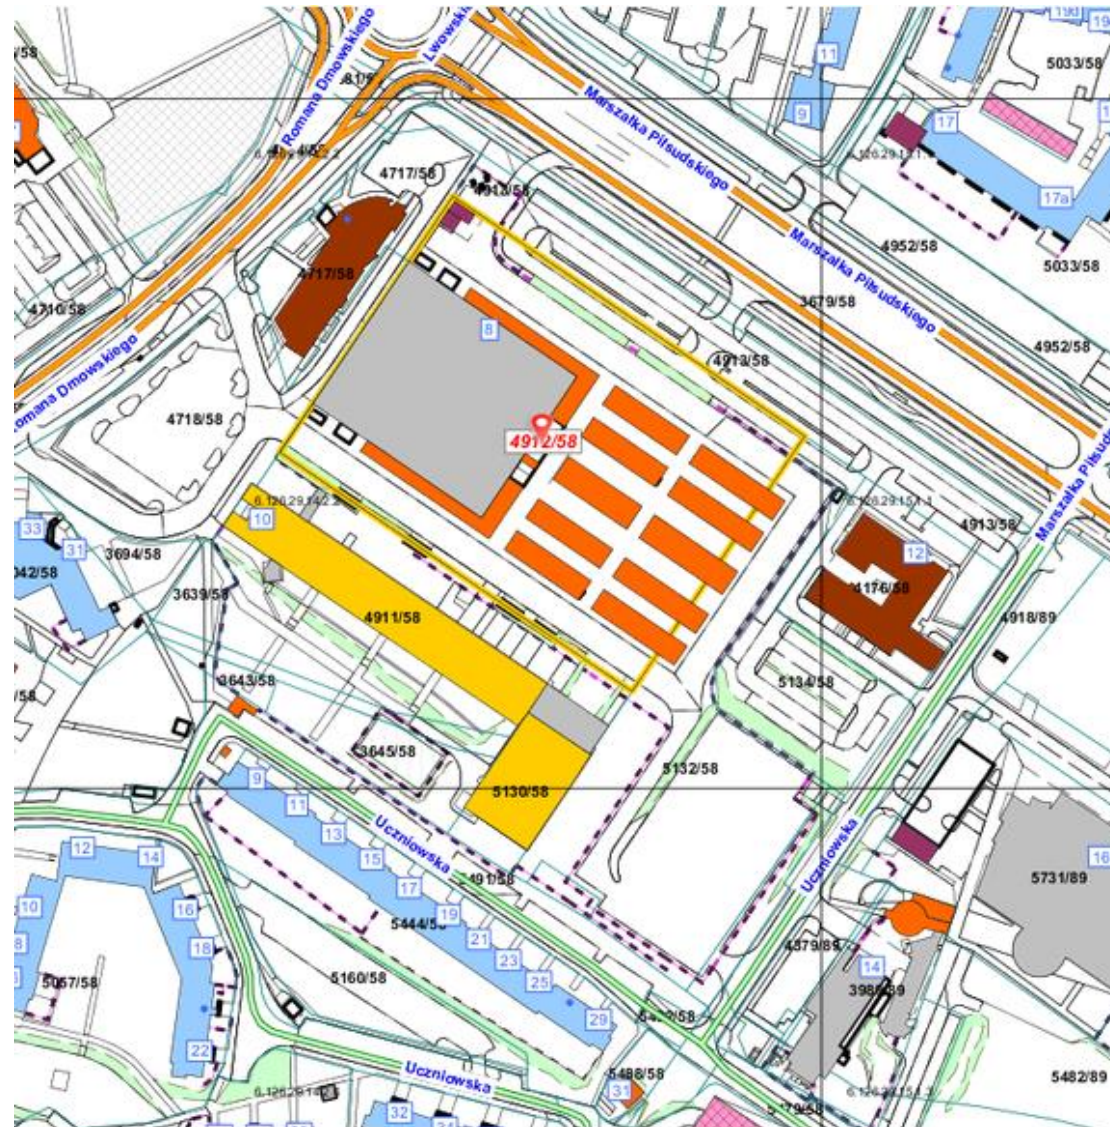

PLAN SYTUACYJNY