


Rejonowe Przedsiębiorstwo Wodociągów
i Kanalizacji w Tychach Spółka Akcyjna
ul. Sadowa 4, 43-100 TYCHY
tel. (32) 325 70 00, fax (32) 325-70-05
REGON 270544647

Załącznik do pisma nr
TSIAUo1888215.3919131T1428612016


z dnia 21.07.2016r.

Mapa zasac
oraz ścieżki

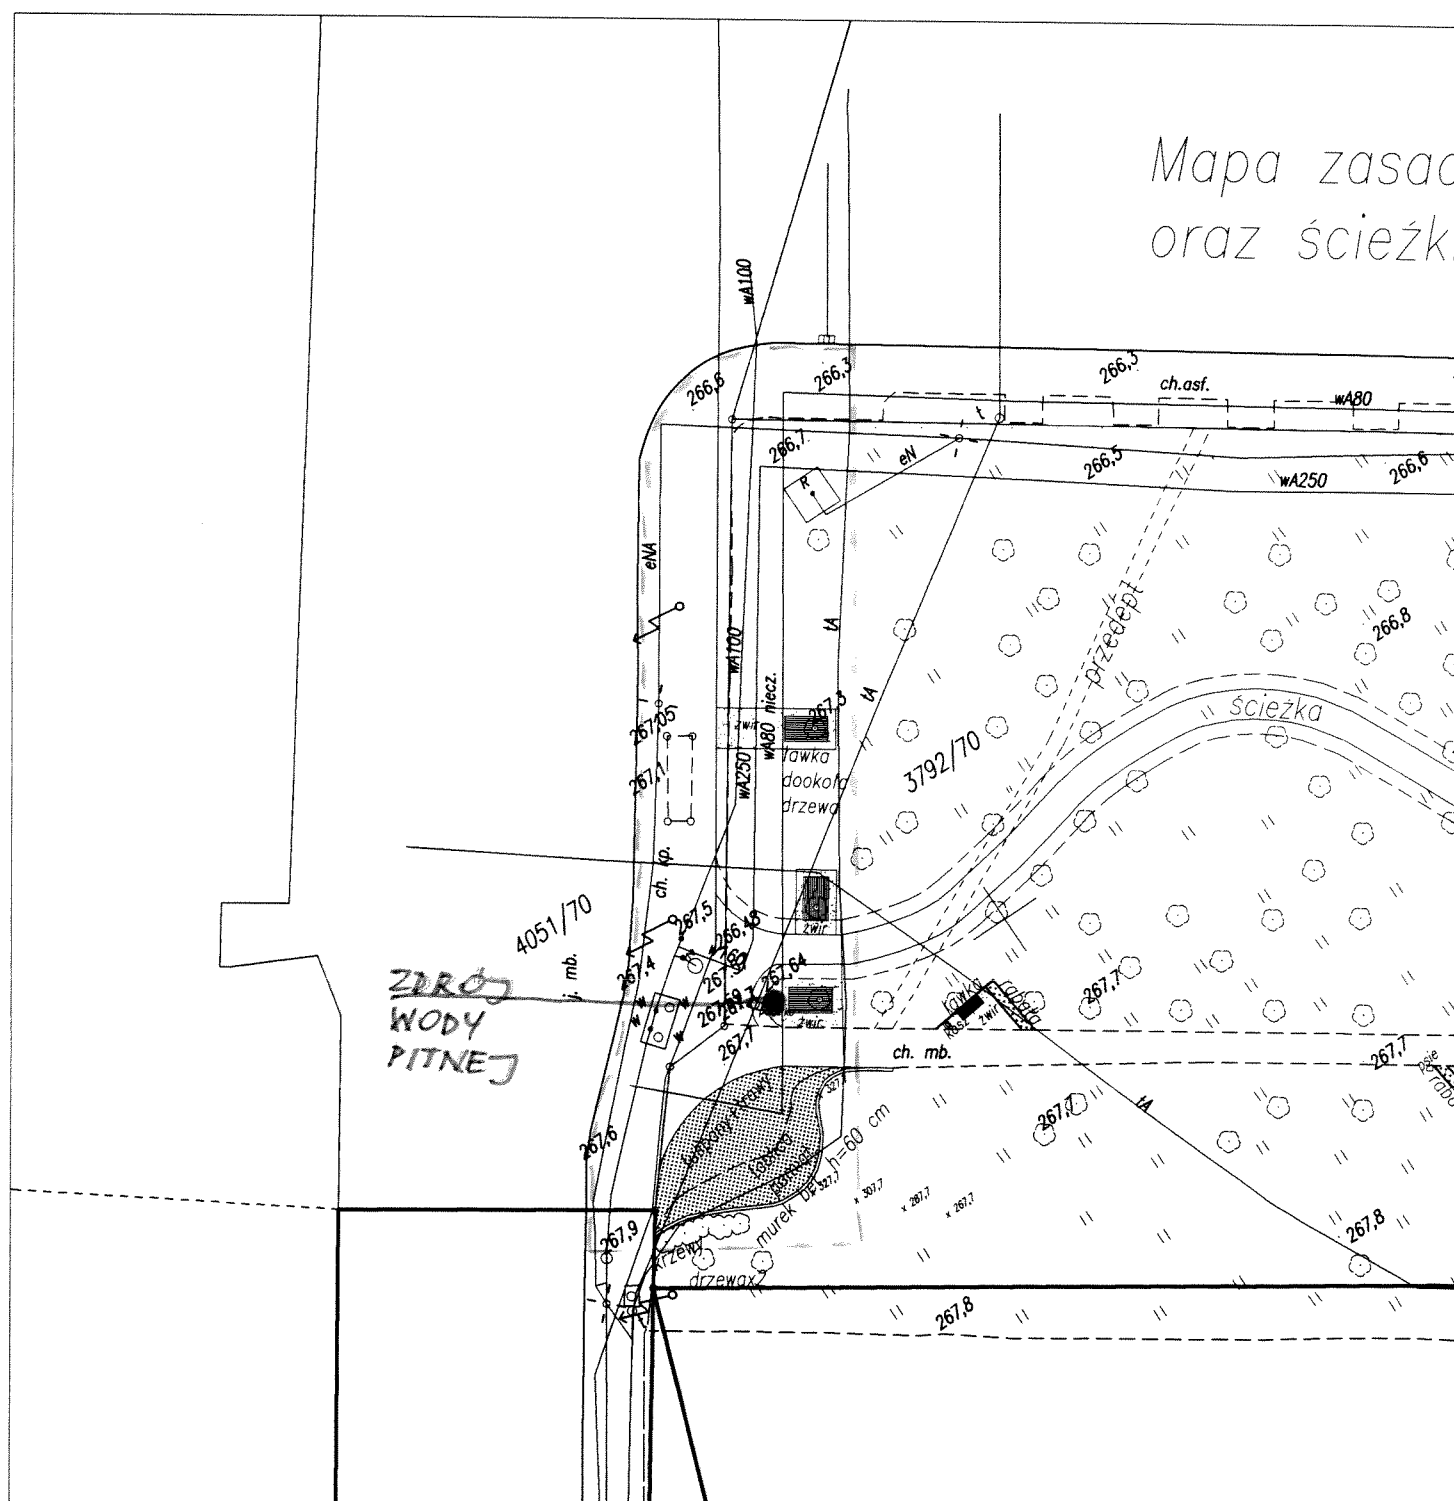


Załącznik do pisma nr
TS.WU.018362/5.391912/1/4286/2016
z dnia 21.07.2016r


Mapa zasadnicza z koncepcją ścieżki rolkowo-rowerowej
oraz ścieżki pieszej wzdłuż nasypu kolejowego

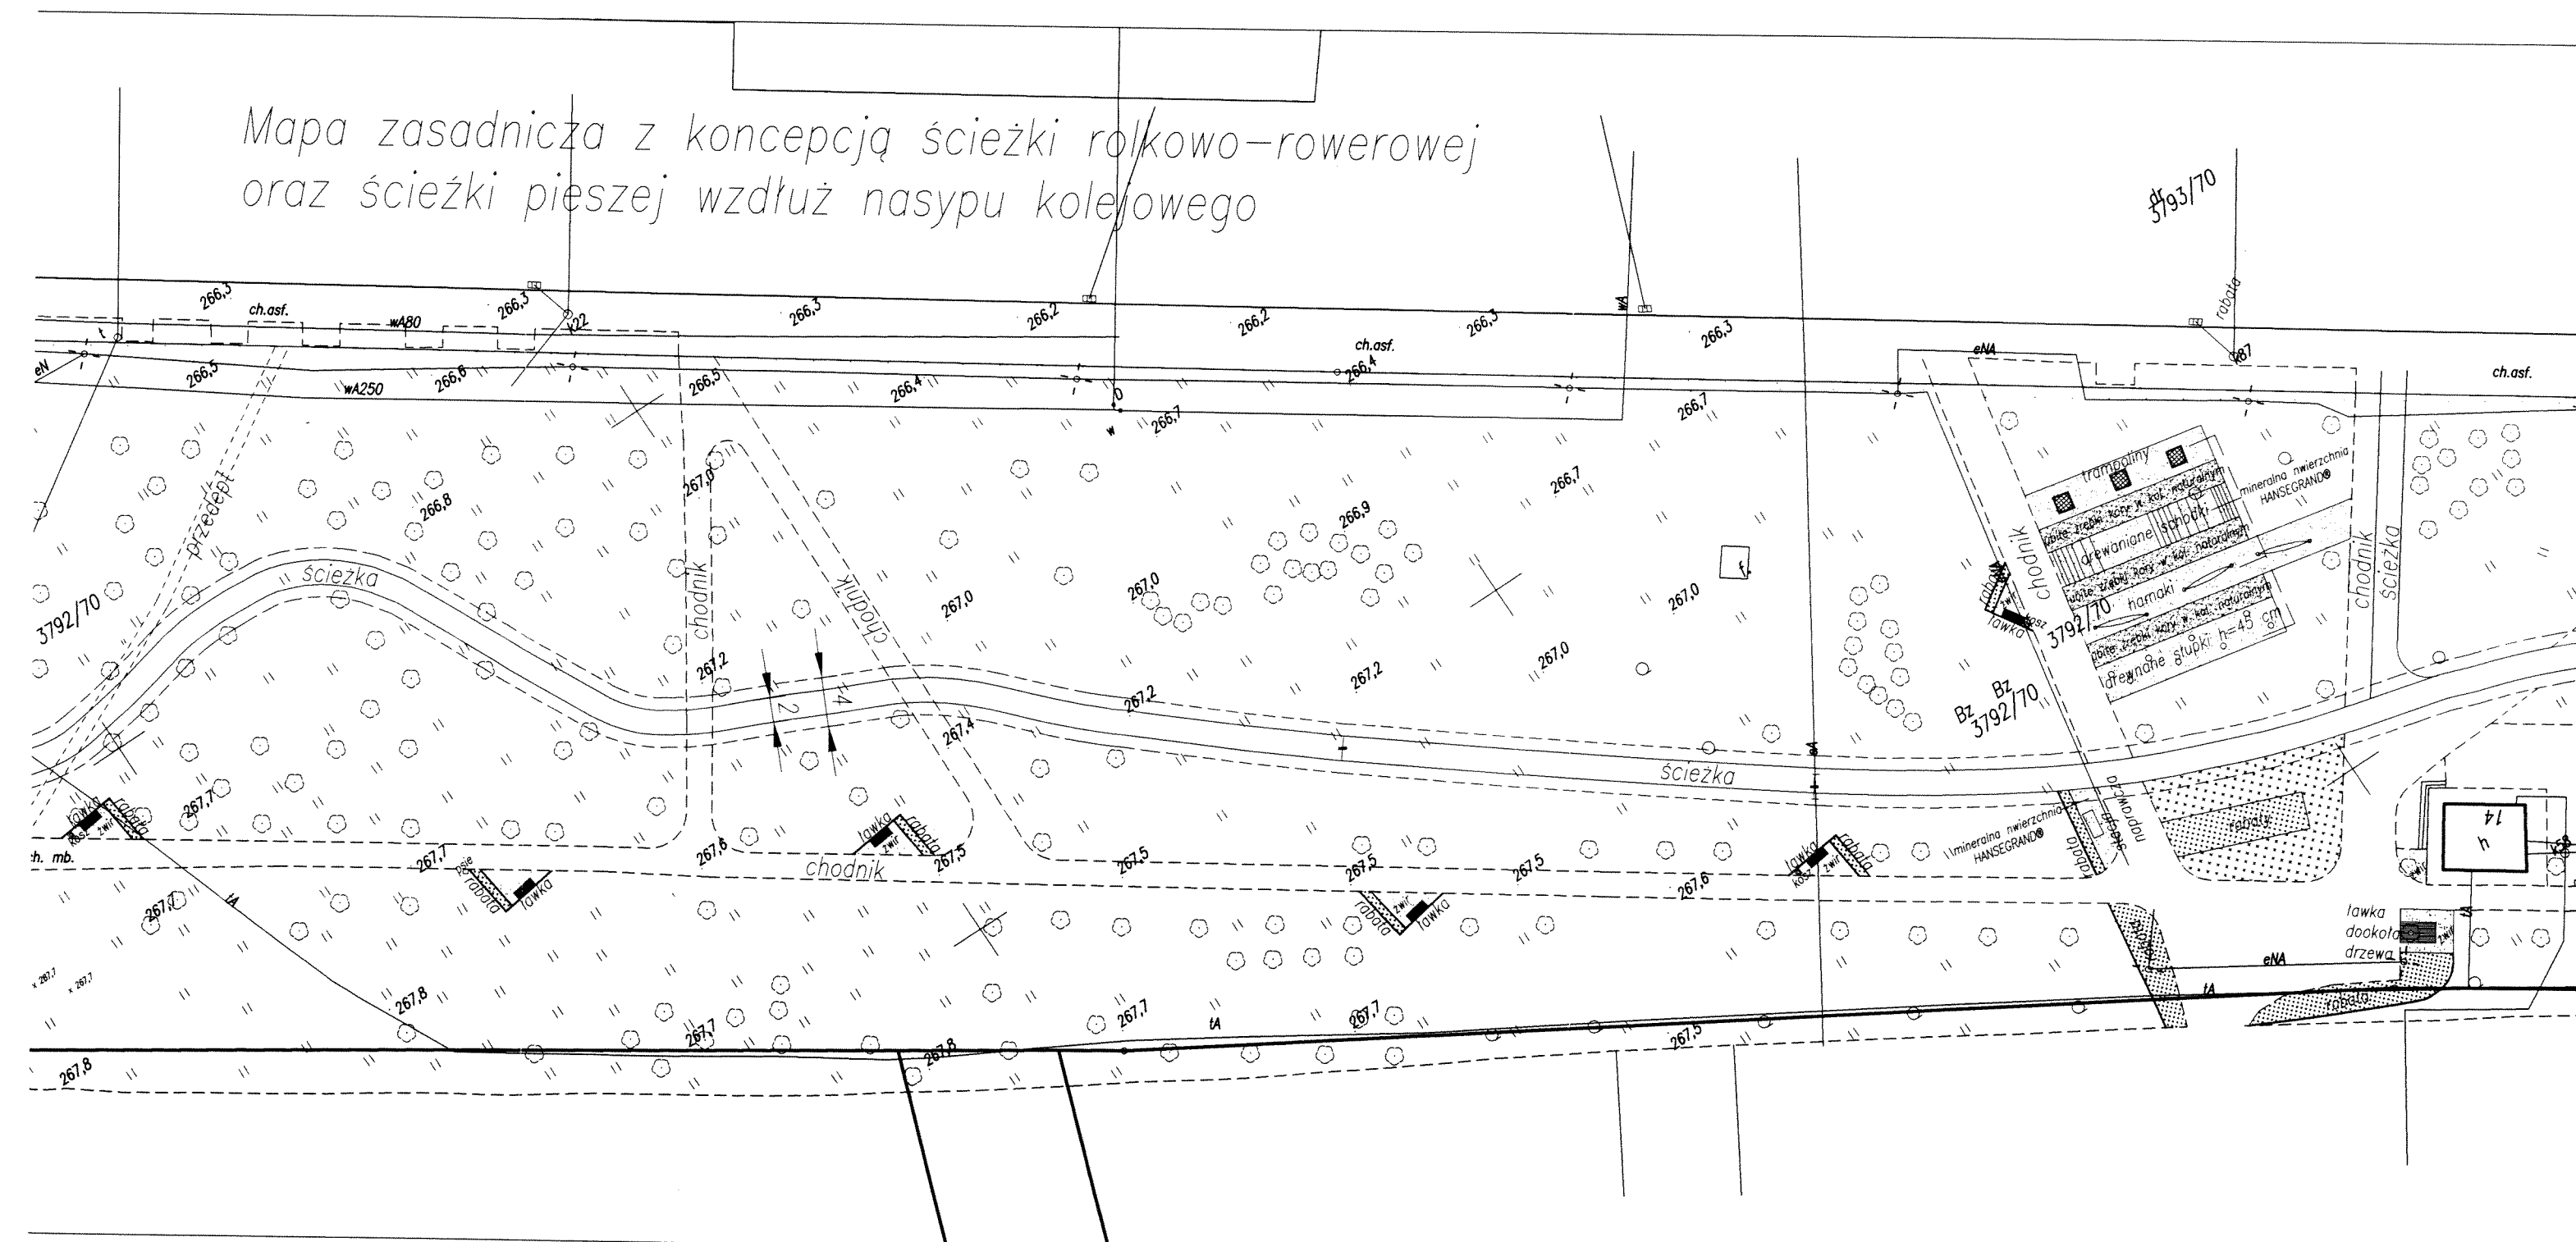

Załącznik do pisma nr
IS.W.48882/S.3919131/T.4286/2016
z dnia 21. 07. 2016r.

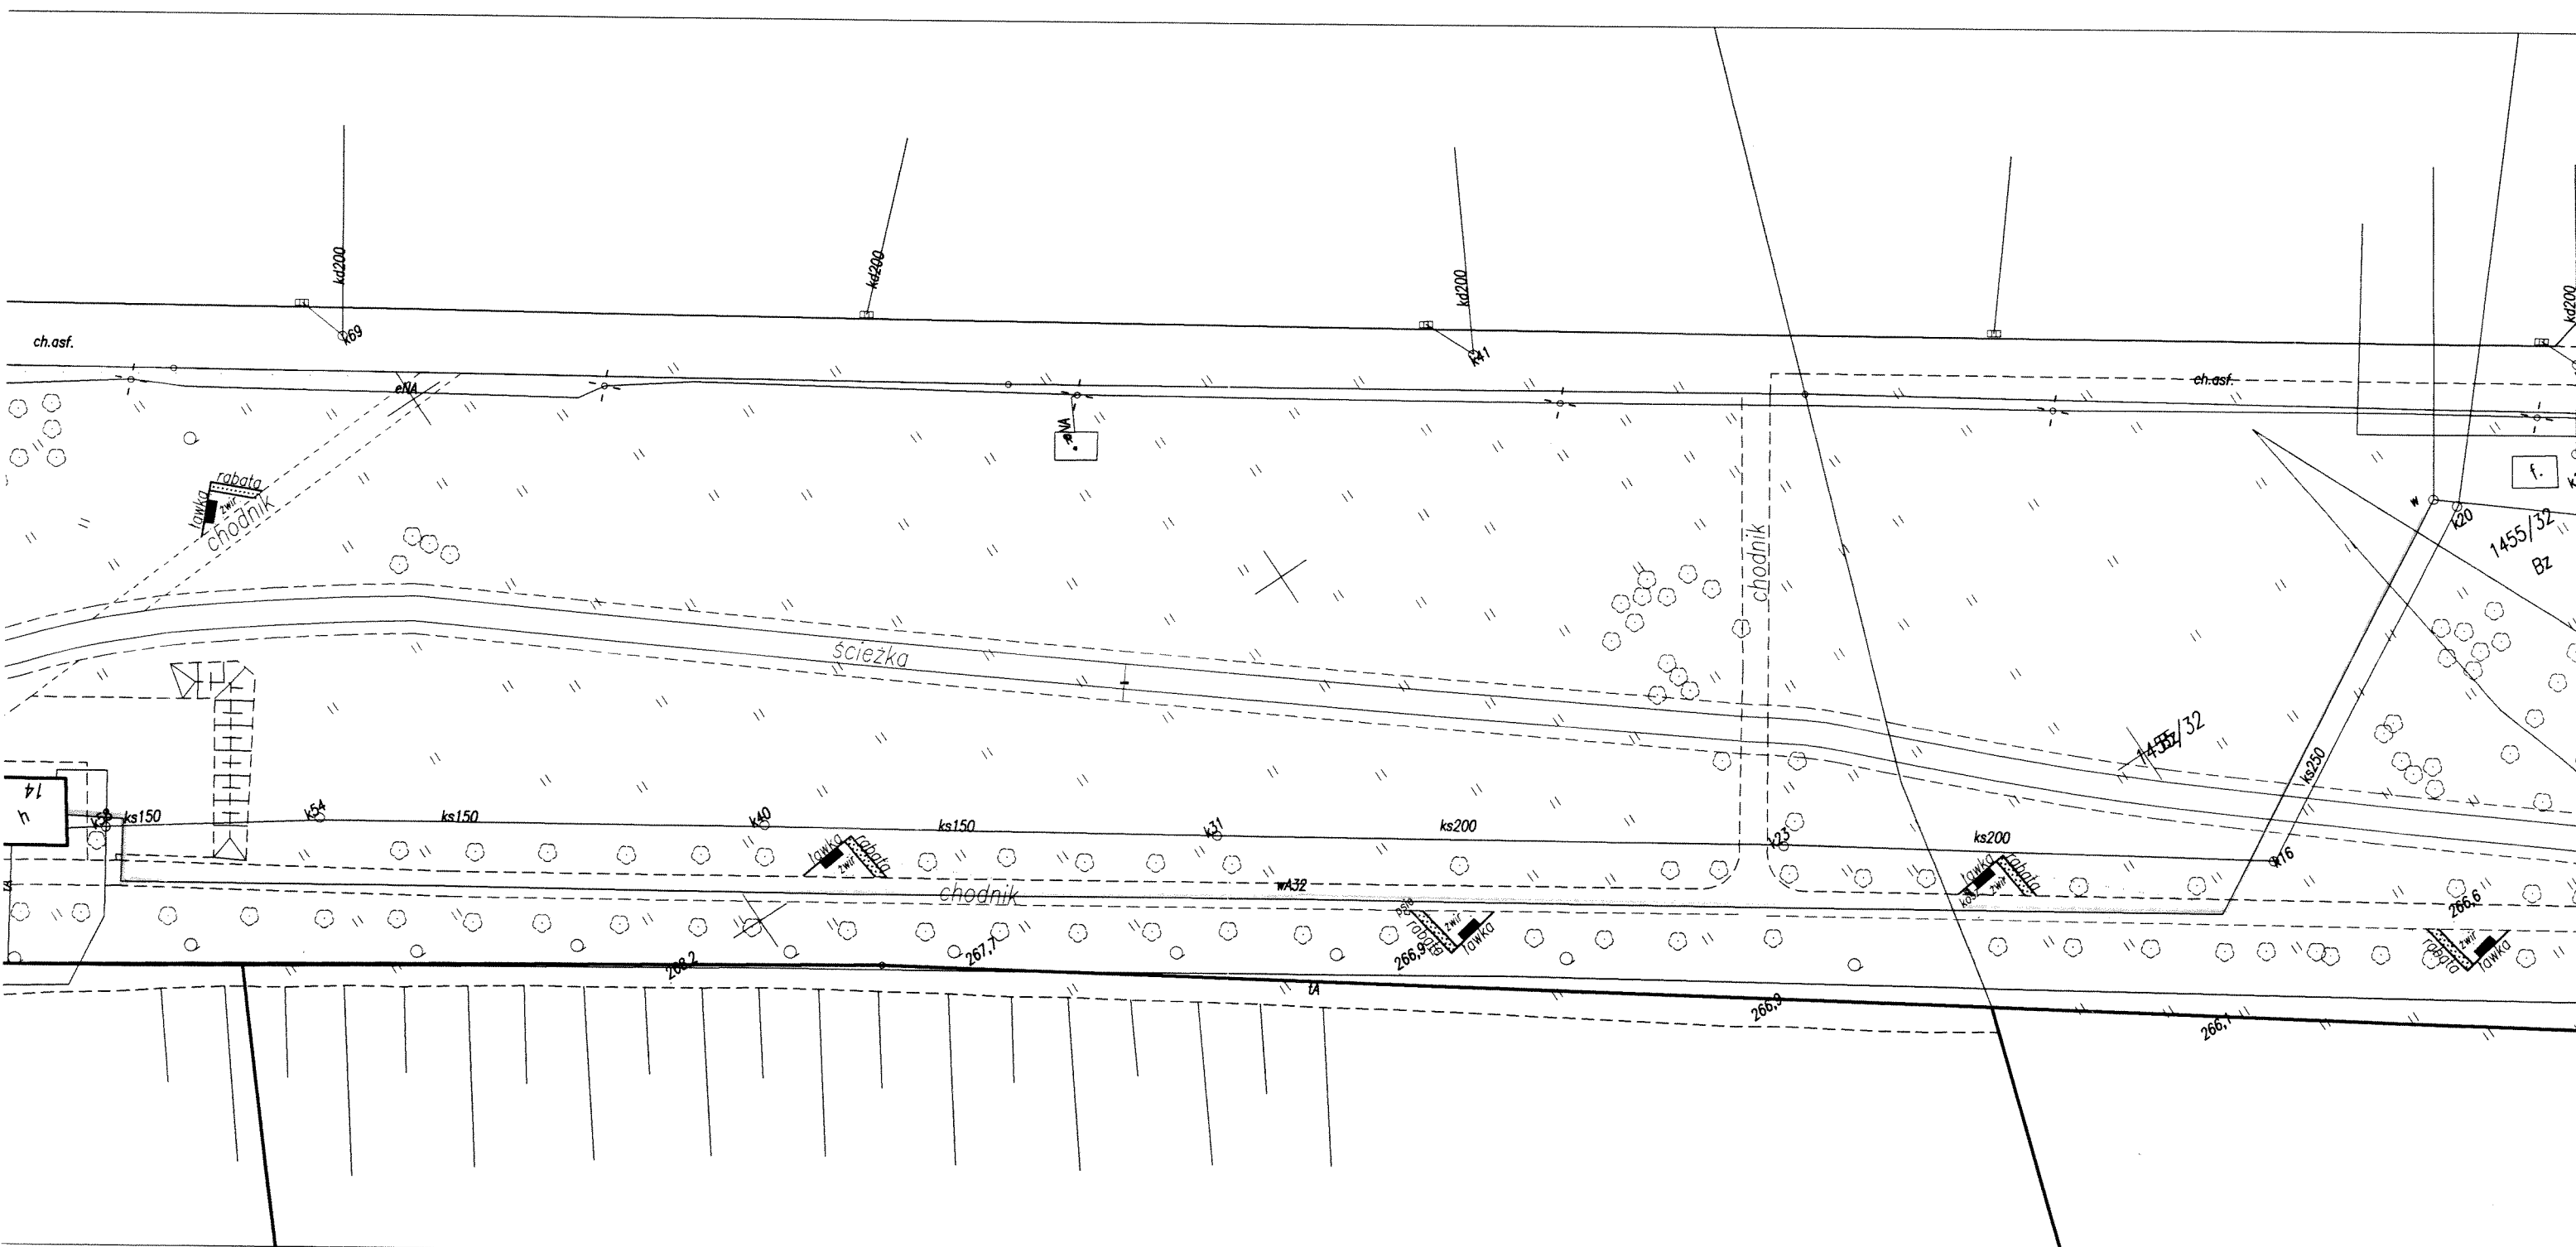


Załącznik do pisma nr
TS.19.16.1888215.3919131.T14286/2016
z dnia 27.07.2016.

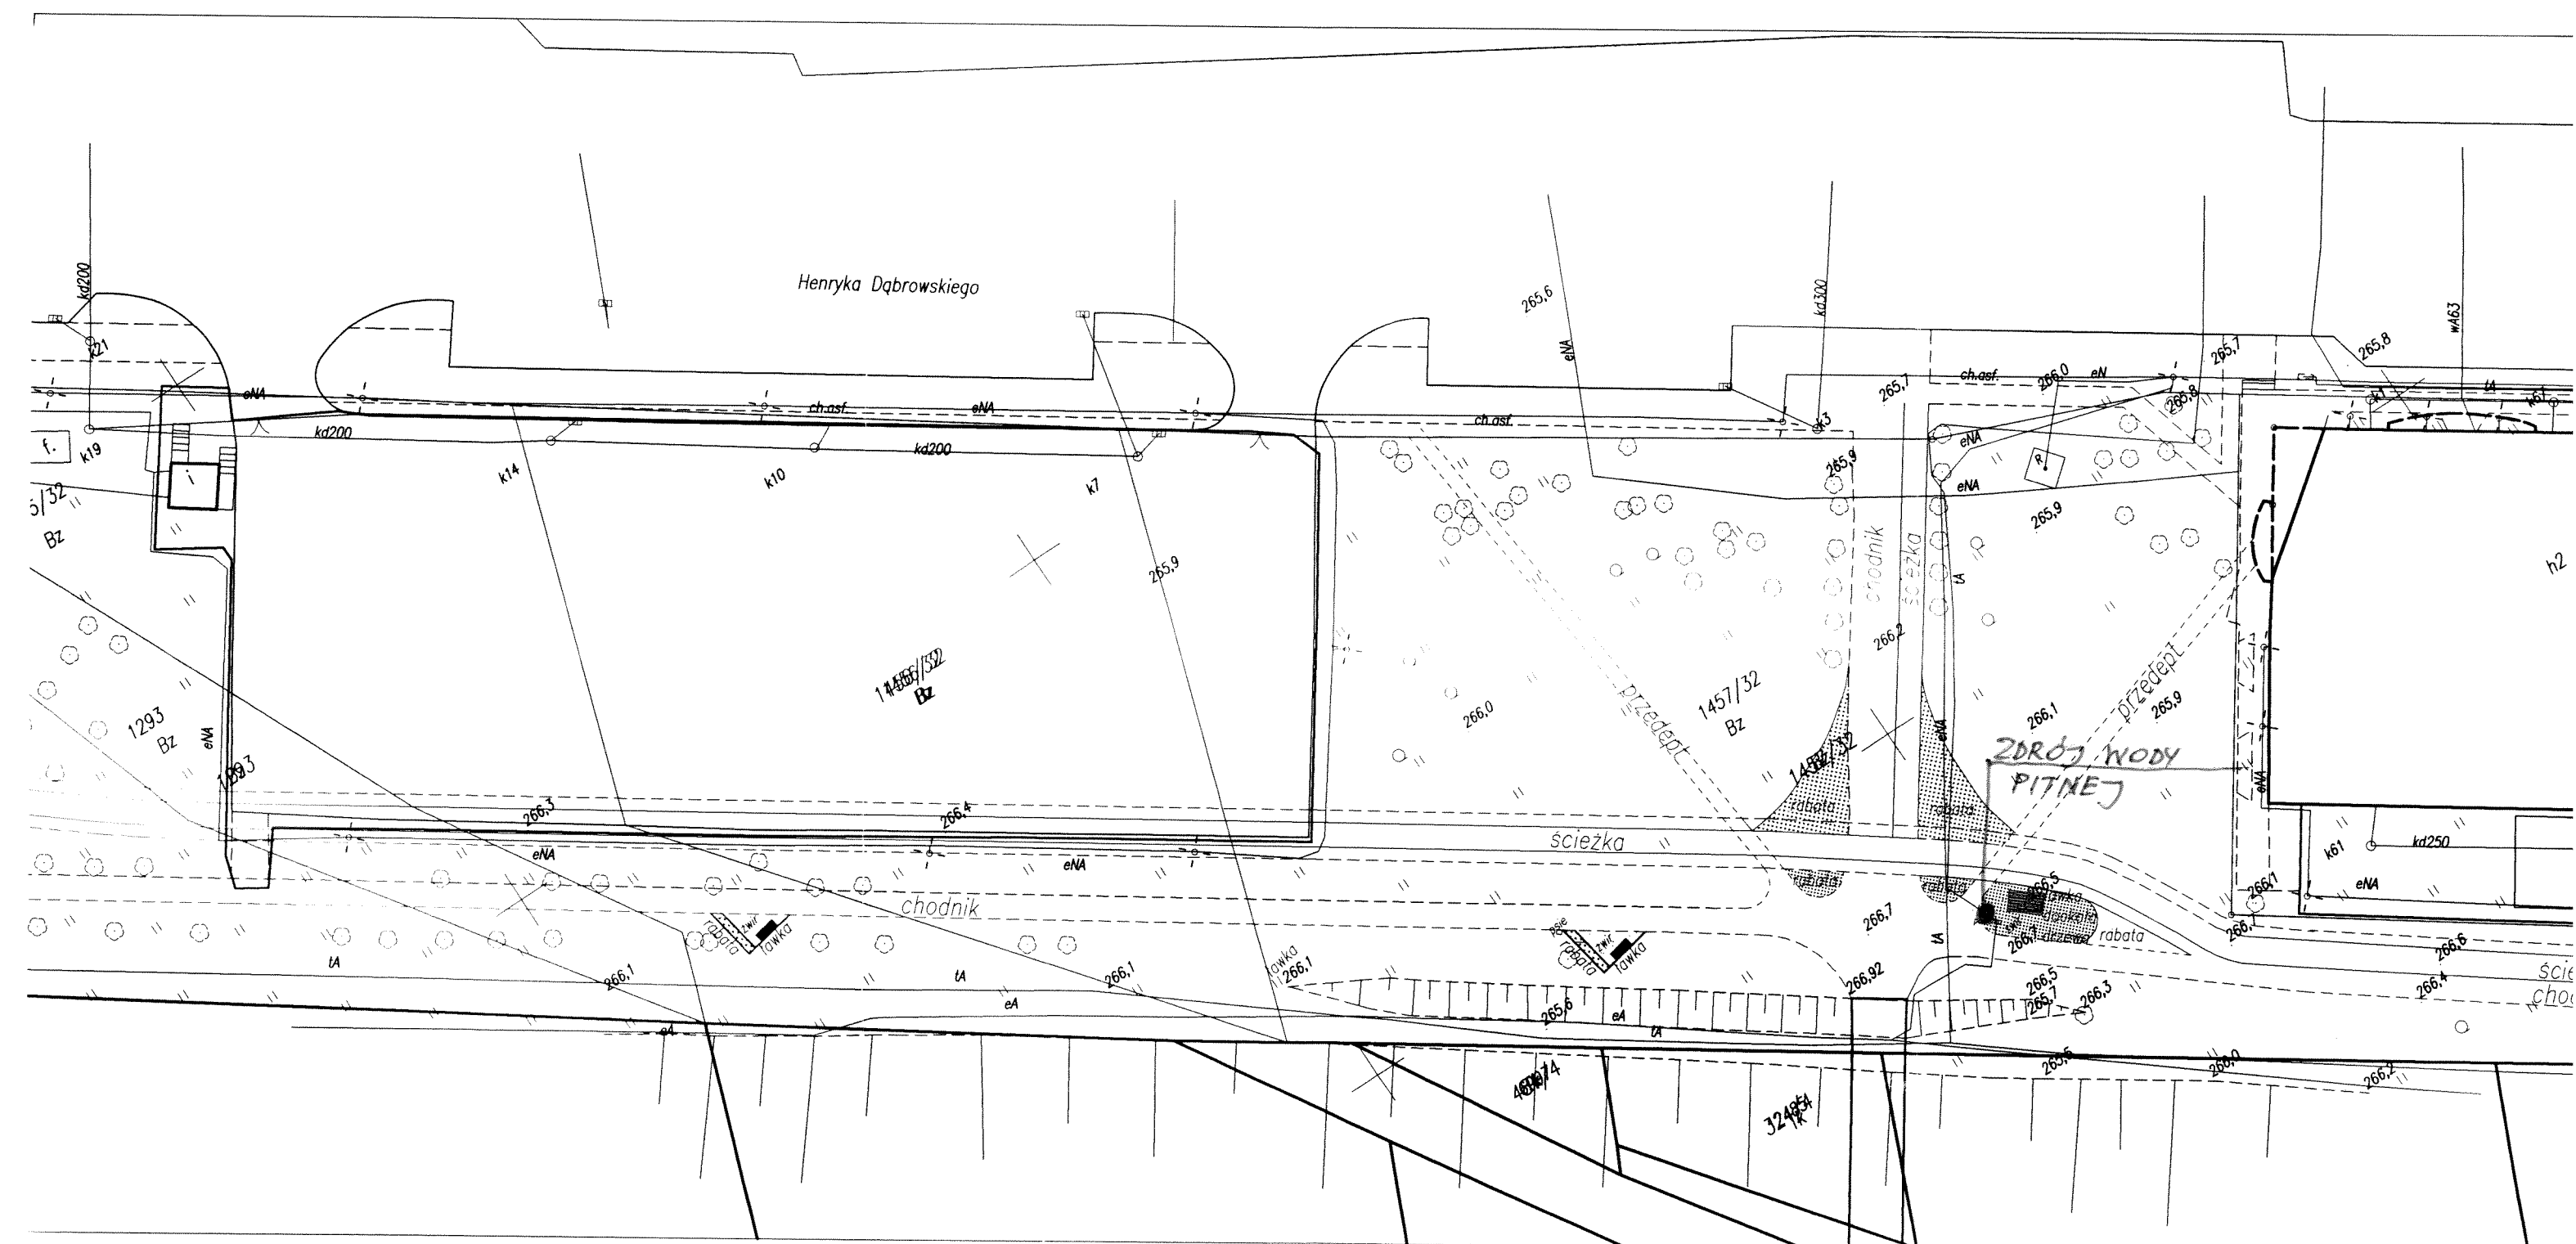

TS/440/18882/5.391.913/14286/2016

z dnia 24.07.2016

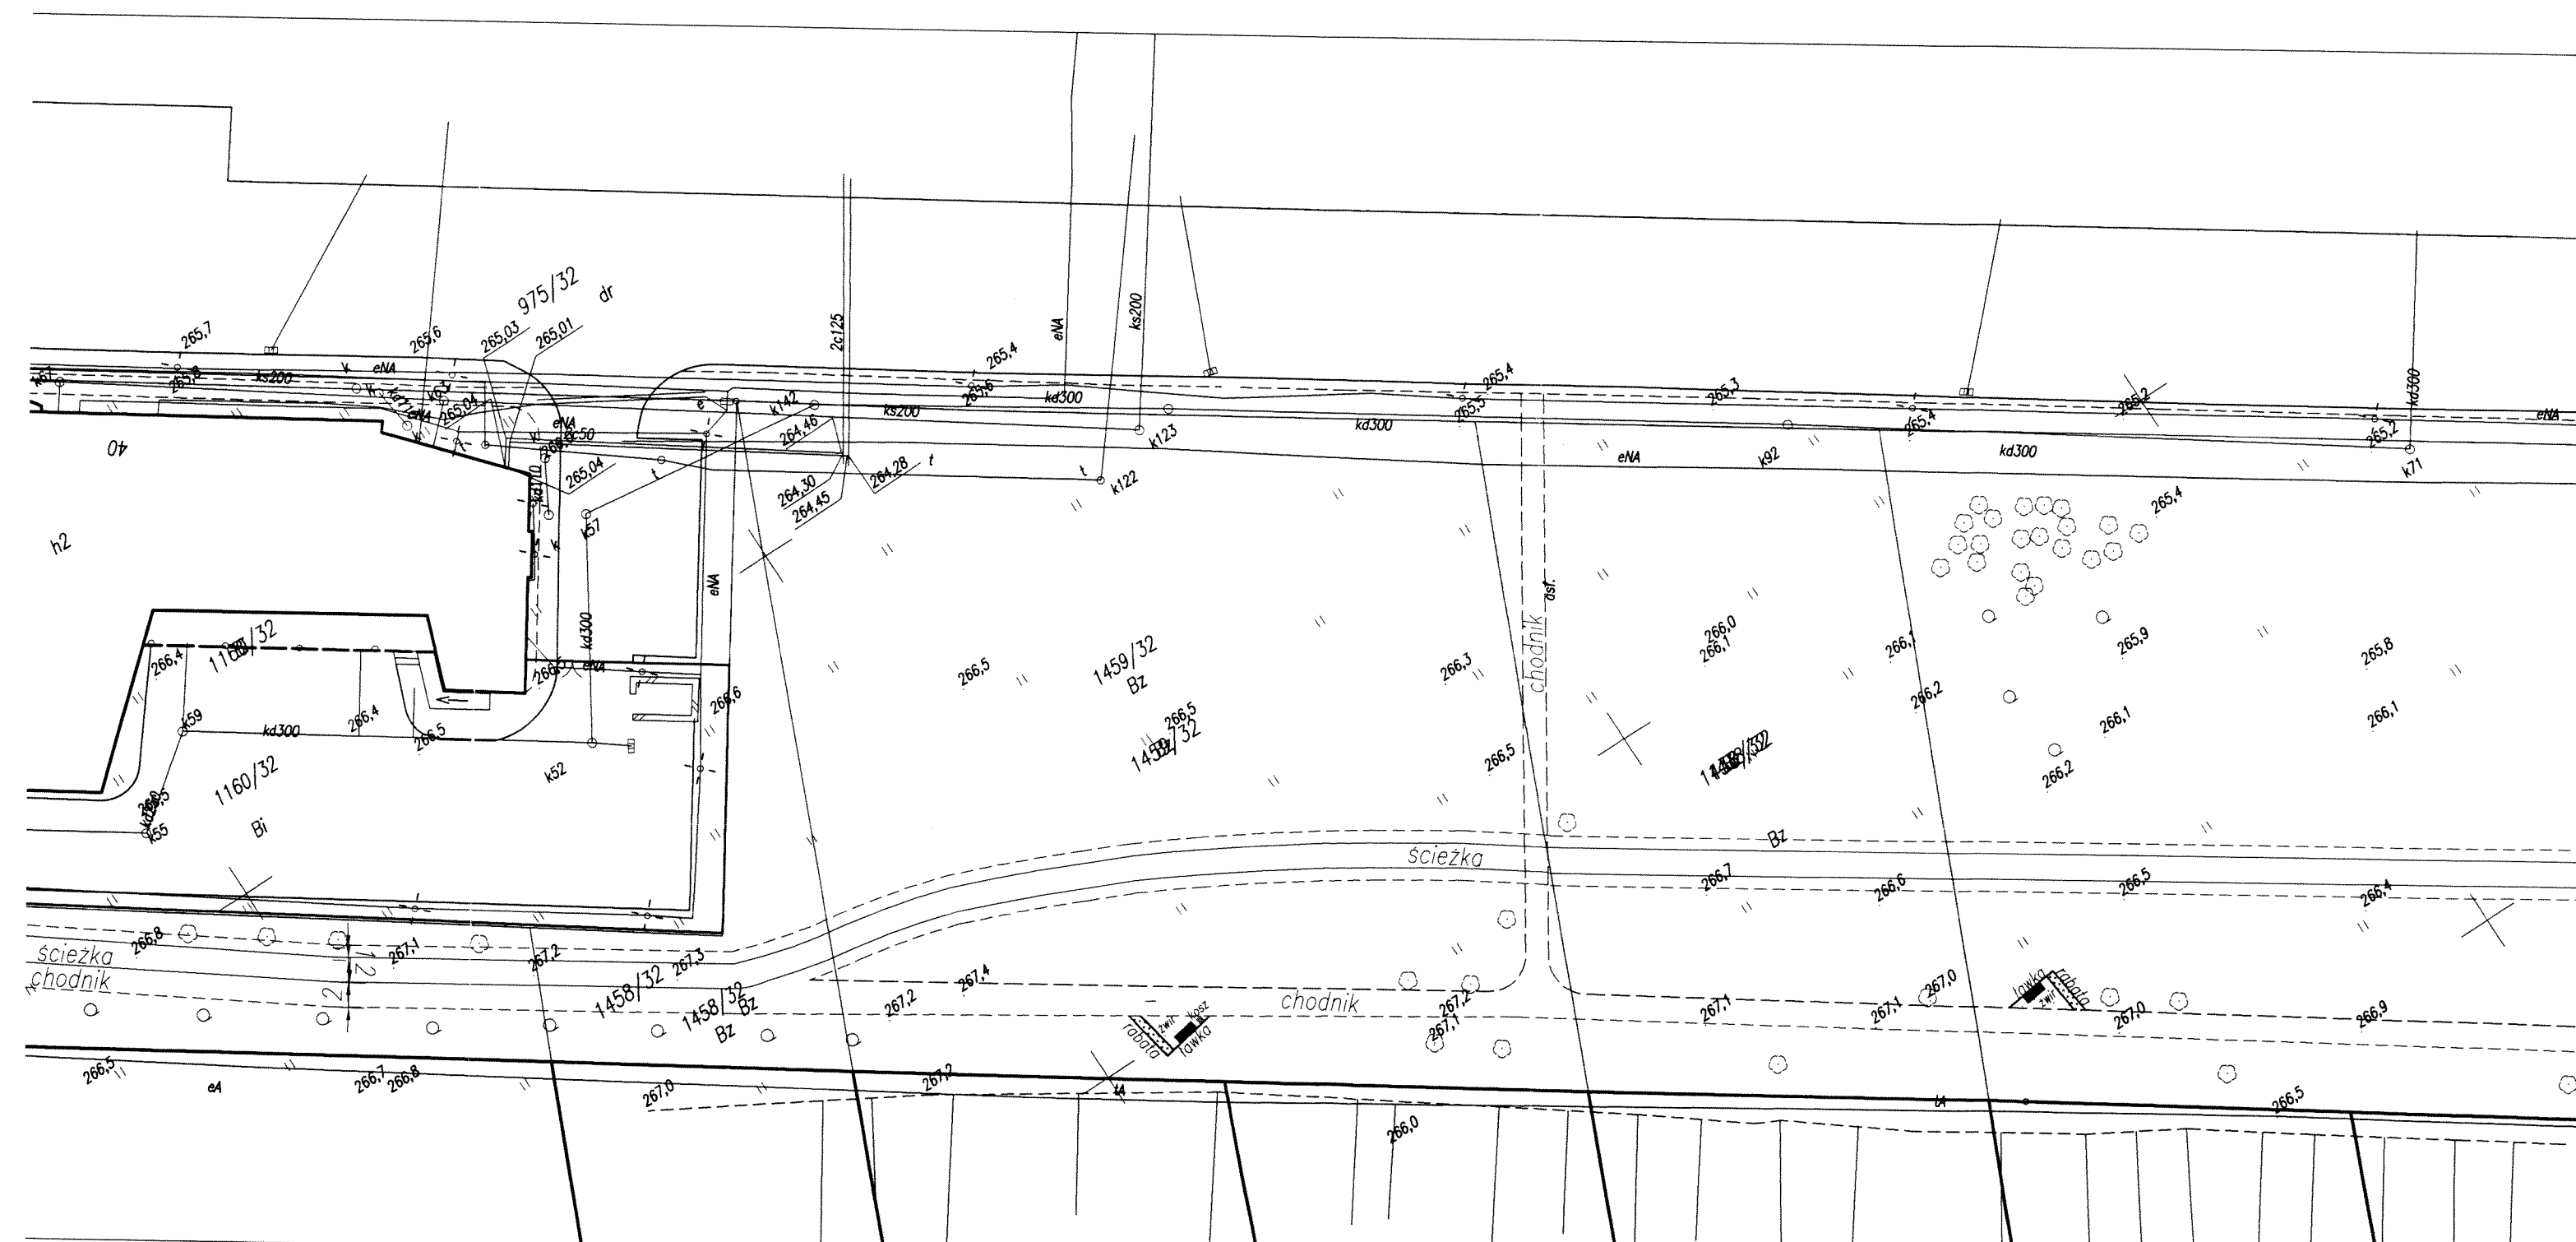

Załącznik do pisma nr
TS.144.088215.39191311.142861016
z dnia 21.04.2016 r.

TS/AM/888215.3919131T14286/2016.

DATE: 21-07-2016

