







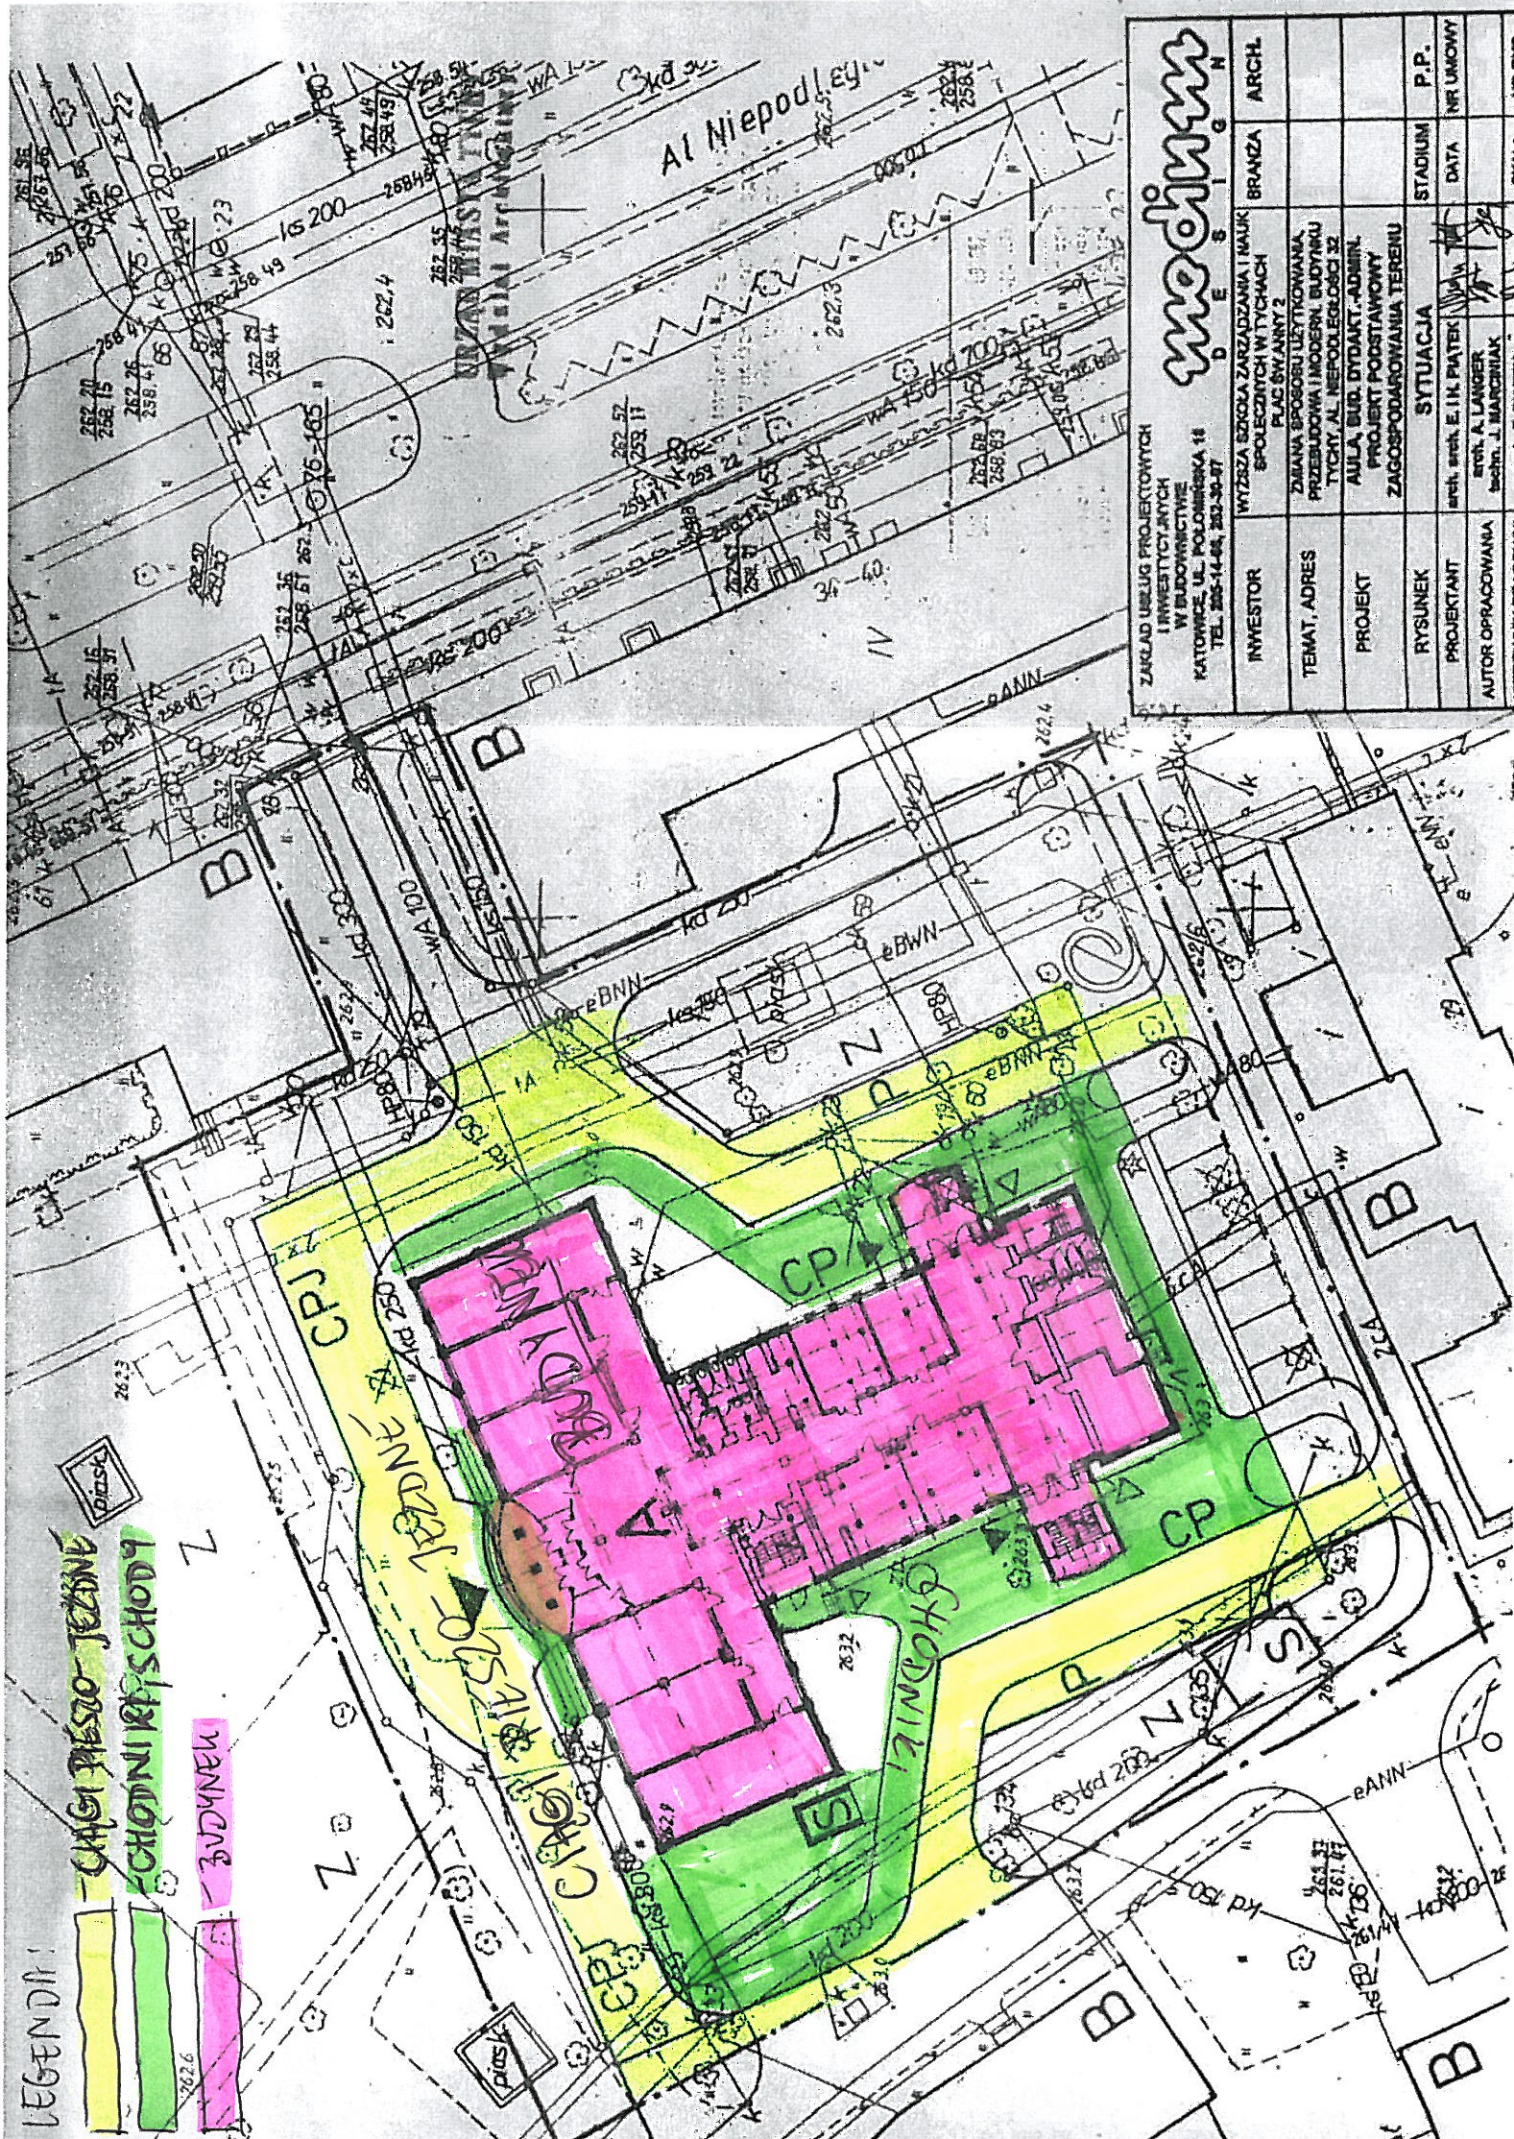

 INWESTYCYJNYCH
 W BUDOWNICTWIE**
KATOWICE, UL. POŁOMIŃSKA 18
TEL. 205-14-64, 232-30-97

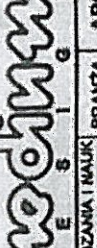