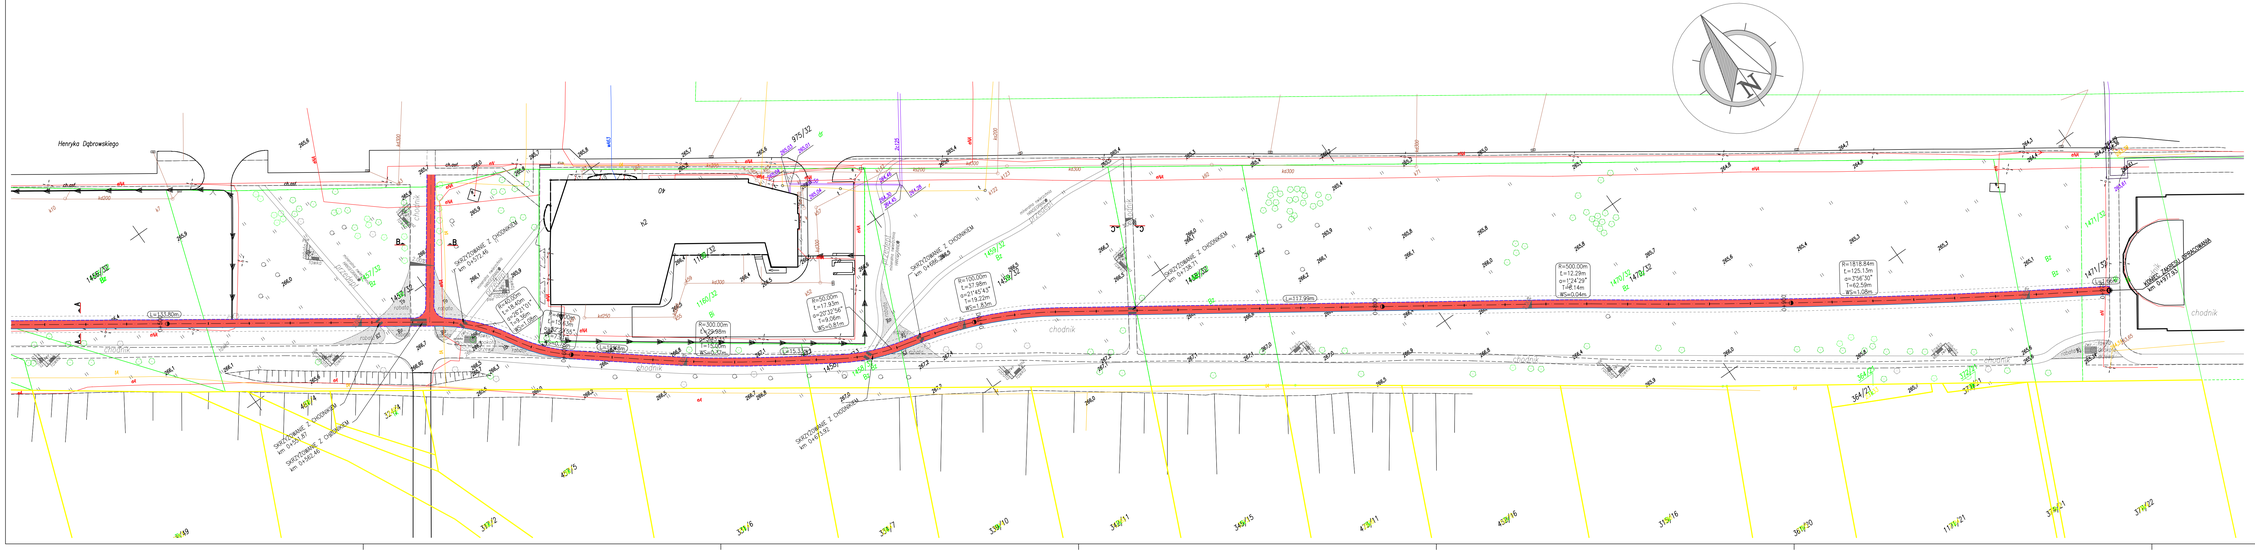
Henryka Dąbrowskiego
ul. Dąbrowskiego
chodnik
chodnik
chodnik
chodnik
R=100.00m
L=117.99m
R=1818.84m
L=125.13m
R=500.00m
L=12.29m
L=111.99m
L=143.80m
L=71.90m
